

DESCRIZIONE DELLE OPERE E FORNITURE PREVISTE CON L'INTERVENTO N. 1 DI TIPO A:

- 1 - REALIZZAZIONE DI DUE AULE DA ADIBIRE A LABORATORIO DI INFORMATICA MEDIANTE LA REALIZZAZIONE DI NUOVA TRAMEZZATURA CON RELATIVE APERTURE
- 2 - ADEGUAMENTO DELL'IMPIANTO ELETTRICO E DI ILLUMINAZIONE
- 3 - FORNITURA DI ARREDI E ATTREZZATURE PER 15 POSTAZIONI OPERATIVE

DESCRIZIONE DELLE OPERE E FORNITURE PREVISTE CON L'INTERVENTO N. 2 DI TIPO A:

- 1 - REALIZZAZIONE DI UNA AULA SPECIALE DI ORIENTAMENTO SCIENTIFICO (MATEMATICA E SCIENZE) E DI DUE AULE SPECIALE DI ORIENTAMENTO ESPRESSIVO (ARTE E CERAMICA)
- 2 - ADEGUAMENTO DELL'IMPIANTO ELETTRICO E DI ILLUMINAZIONE DI TUTTE LE AULE
- 3 - REALIZZAZIONE DI IMPIANTO IDRICO PER LA REALIZZAZIONE DI UN LAVABO IN CIASCUNA AULA SPECIALE
- 4 - REALIZZAZIONE DI IMPIANTO DI ASPIRAZIONE FUMI CON SCARICO ALL'ESTERNO
- 5 - FORNITURA DI FORNO PER LA COTTURA DELLA CERAMICA E REALIZZAZIONE DI IMPIANTO DI ASPIRAZIONE FUMI CON SCARICO ALL'ESTERNO)
- 6 - FORNITURA DI ARREDI E ATTREZZATURE VARIE (POSTAZIONE PC, SCHERMO LCD, MICROSCOPIO, BANCO OTTICO, SCAFFALATURE, TAVOLI DA DISEGNO)
- 7 - FORNITURA DI ATTREZZI VARI PER LA LAVORAZIONE DELLA CERAMICA (TORNIELLO ETC.)

UBICAZIONE INTERVENTI N. 1 E N. 2 - (TIPOLOGIA A)

- 3 - SCUOLA SECONDARIA DI PRIMO GRADO
- 4 - PALESTRA
- 5 - CAMPO POLIVALENTE ALL'APERTO



REGIONE AUTONOMA DELLA SARDEGNA
Assessorato Pubblica Istruzione - Beni Culturali
Informazione - Spettacolo e Sport

POR SARDEGNA FESR 2007/2013
ASSE II: Inclusione, servizi sociali, istruzione e legalità
Obiettivo operativo 2.2.1. - Linee di attività A-C

POTENZIAMENTO DELLE STRUTTURE SCOLASTICHE
IN TERMINI DI DOTAZIONI TECNICHE E DI SPAZI
PER ATTIVITA' EXTRASCOLASTICHE

PROGETTO DEFINITIVO - ESECUTIVO

PROPOSTA PROGETTUALE

INTERVENTO N. 1 e 2 DI TIPO A - SCUOLA MEDIA STATALE
INTERVENTO N. 3 DI TIPO B - SCUOLA ELEMENTARE

Oggetto:
INDIVIDUAZIONE DELLE AREE E TIPOLOGIA DELLE
OPERE PREVISTE CON GLI INTERVENTI DI TIPO A NEL
PLESSO SCOLASTICO DI VIA PIXINORTU

Allegato:
2

Studio Tecnico di Ingegneria - Dott. Ing. Erminio Cinus
Via Dante Alighieri n. 93 - 09128 CAGLIARI
Tel. 070 491776 - e mail: studing@iscali.it


Progettista: Dott. Ing. Erminio Cinus



Responsabile Unico del procedimento: Dott. Ing. Stefania Mameli

Data: DICEMBRE 2013 1:500

PLANIMETRIA GENERALE - Scala 1:500

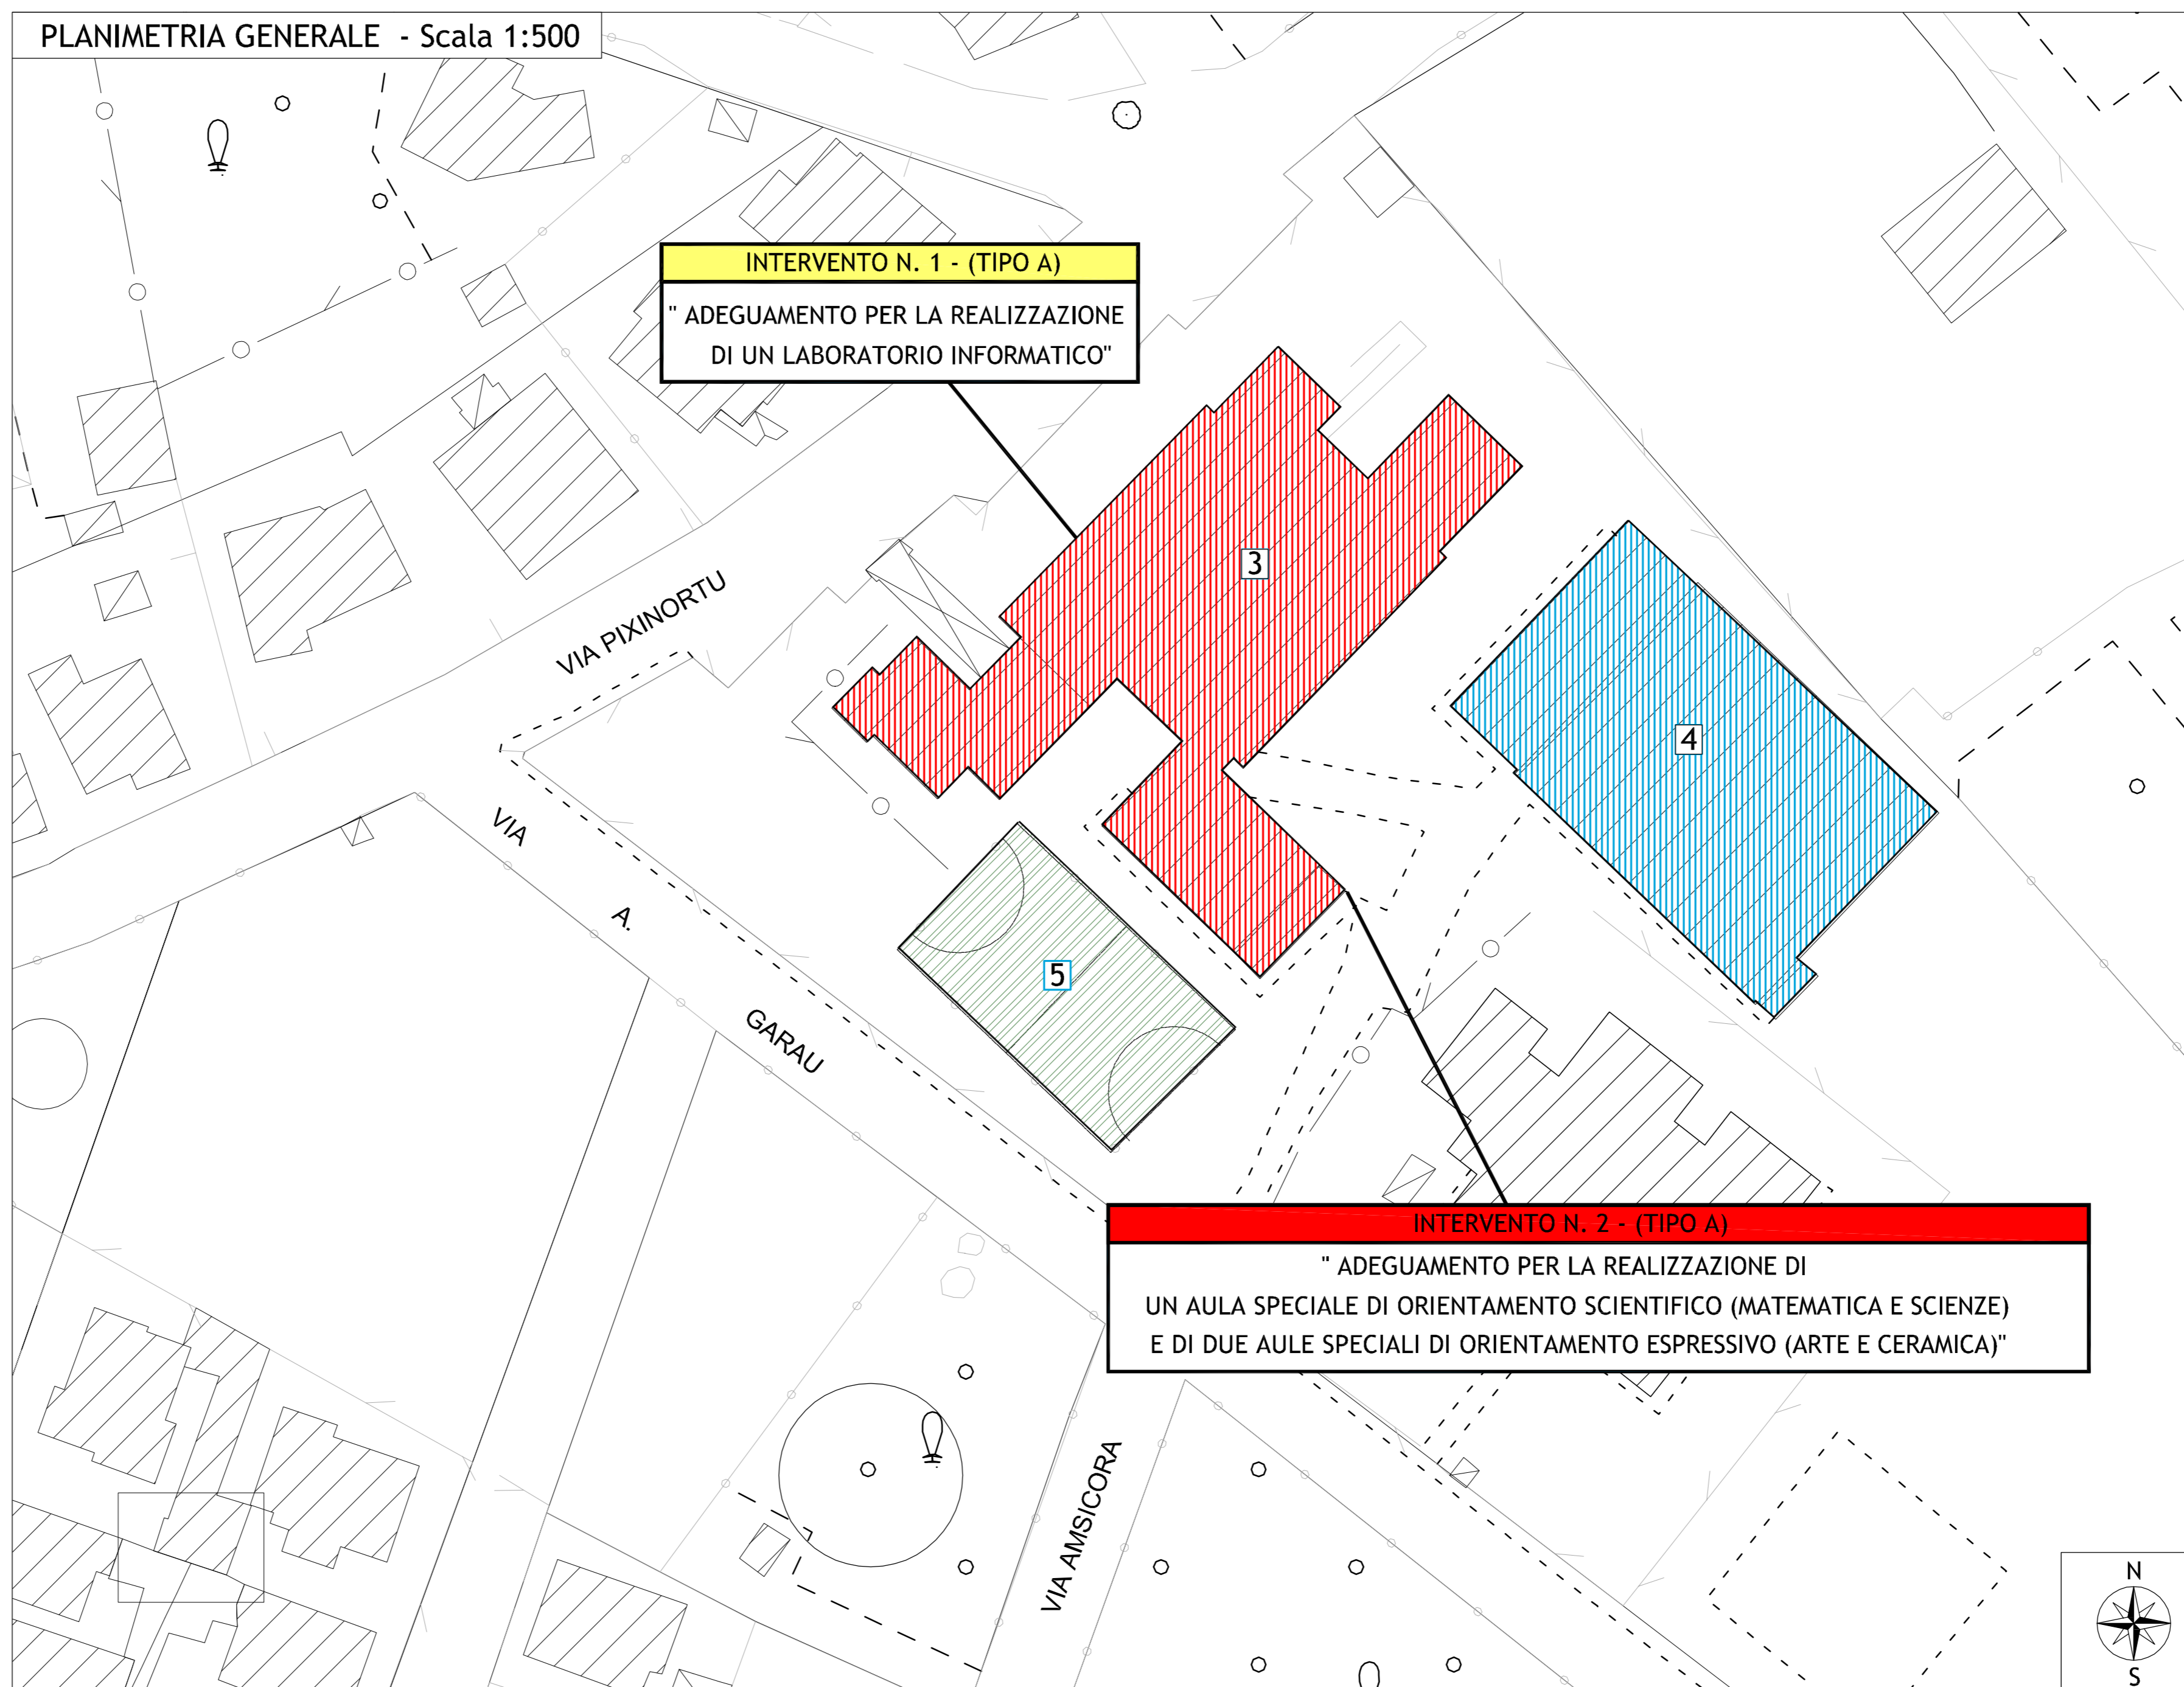

INTERVENTO N. 1 - (TIPO A)

" ADEGUAMENTO PER LA REALIZZAZIONE
DI UN LABORATORIO INFORMATICO"

INTERVENTO N. 2 - (TIPO A)

" ADEGUAMENTO PER LA REALIZZAZIONE DI
UN AULA SPECIALE DI ORIENTAMENTO SCIENTIFICO (MATEMATICA E SCIENZE)
E DI DUE AULE SPECIALI DI ORIENTAMENTO ESPRESSIVO (ARTE E CERAMICA)"