



AEROFOTOGRAMMETRIA Scala 1:2000

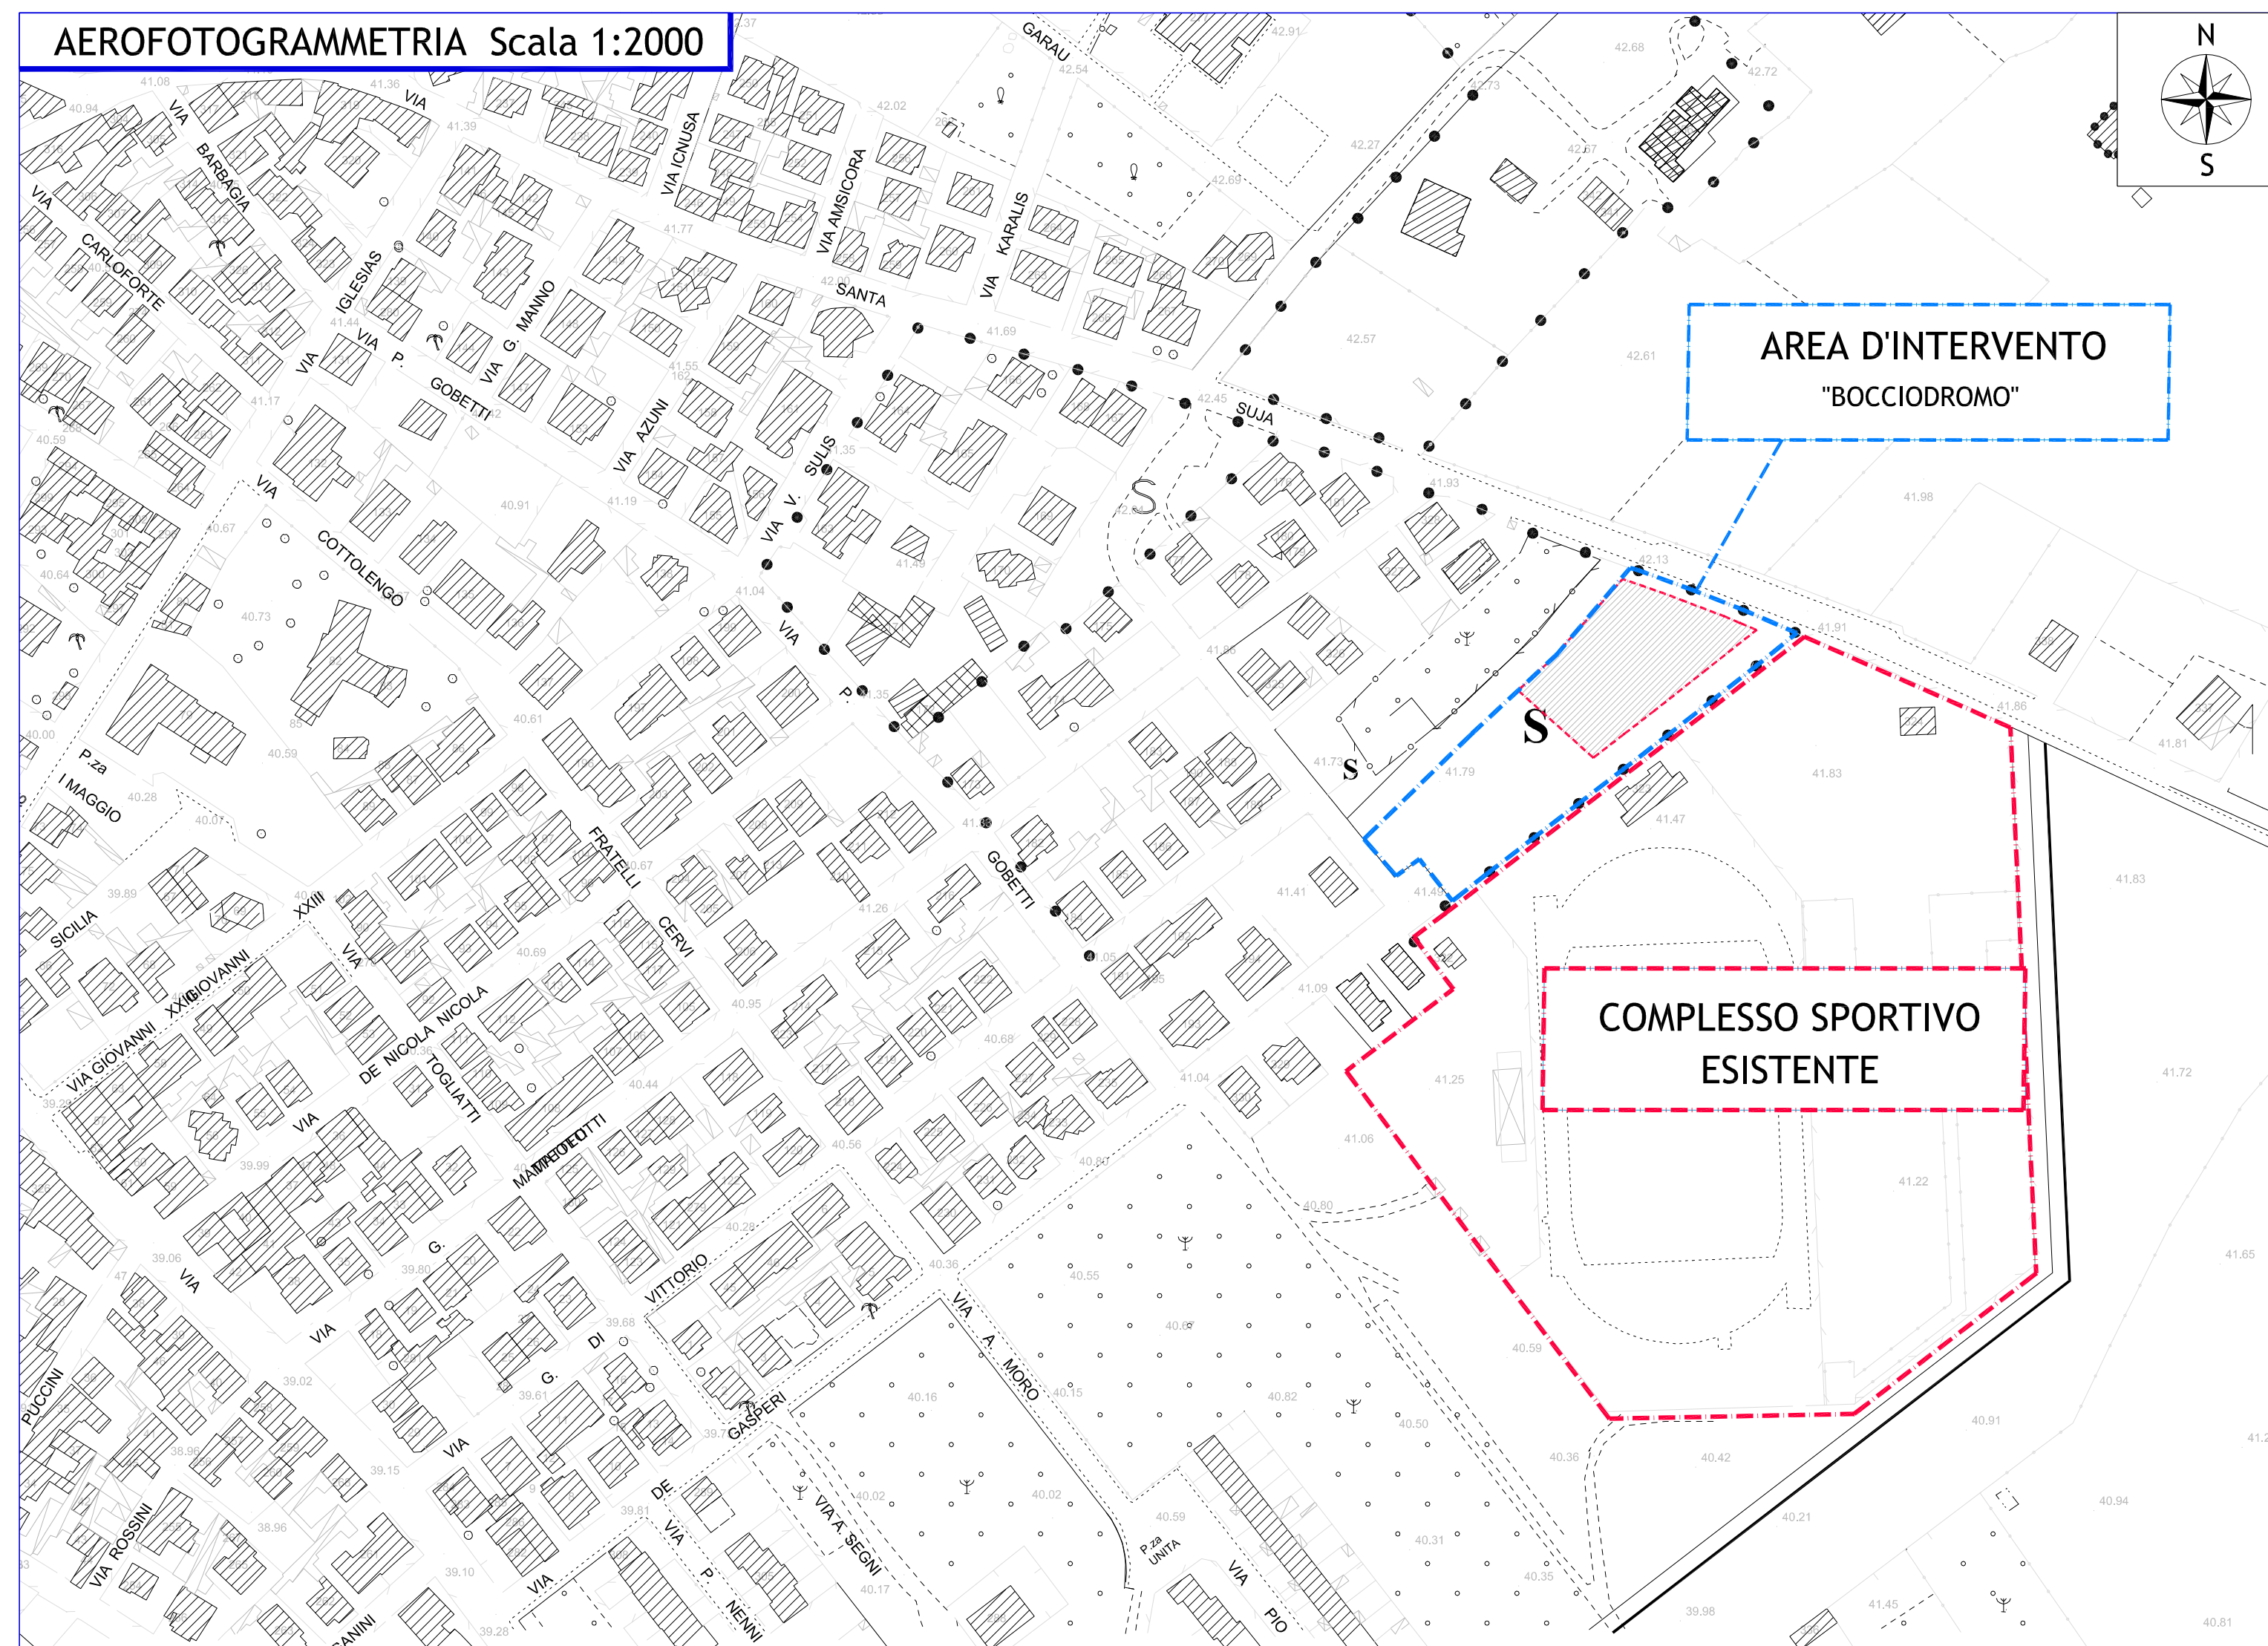

PLANIMETRIA CATASTALE Scala 1:1000

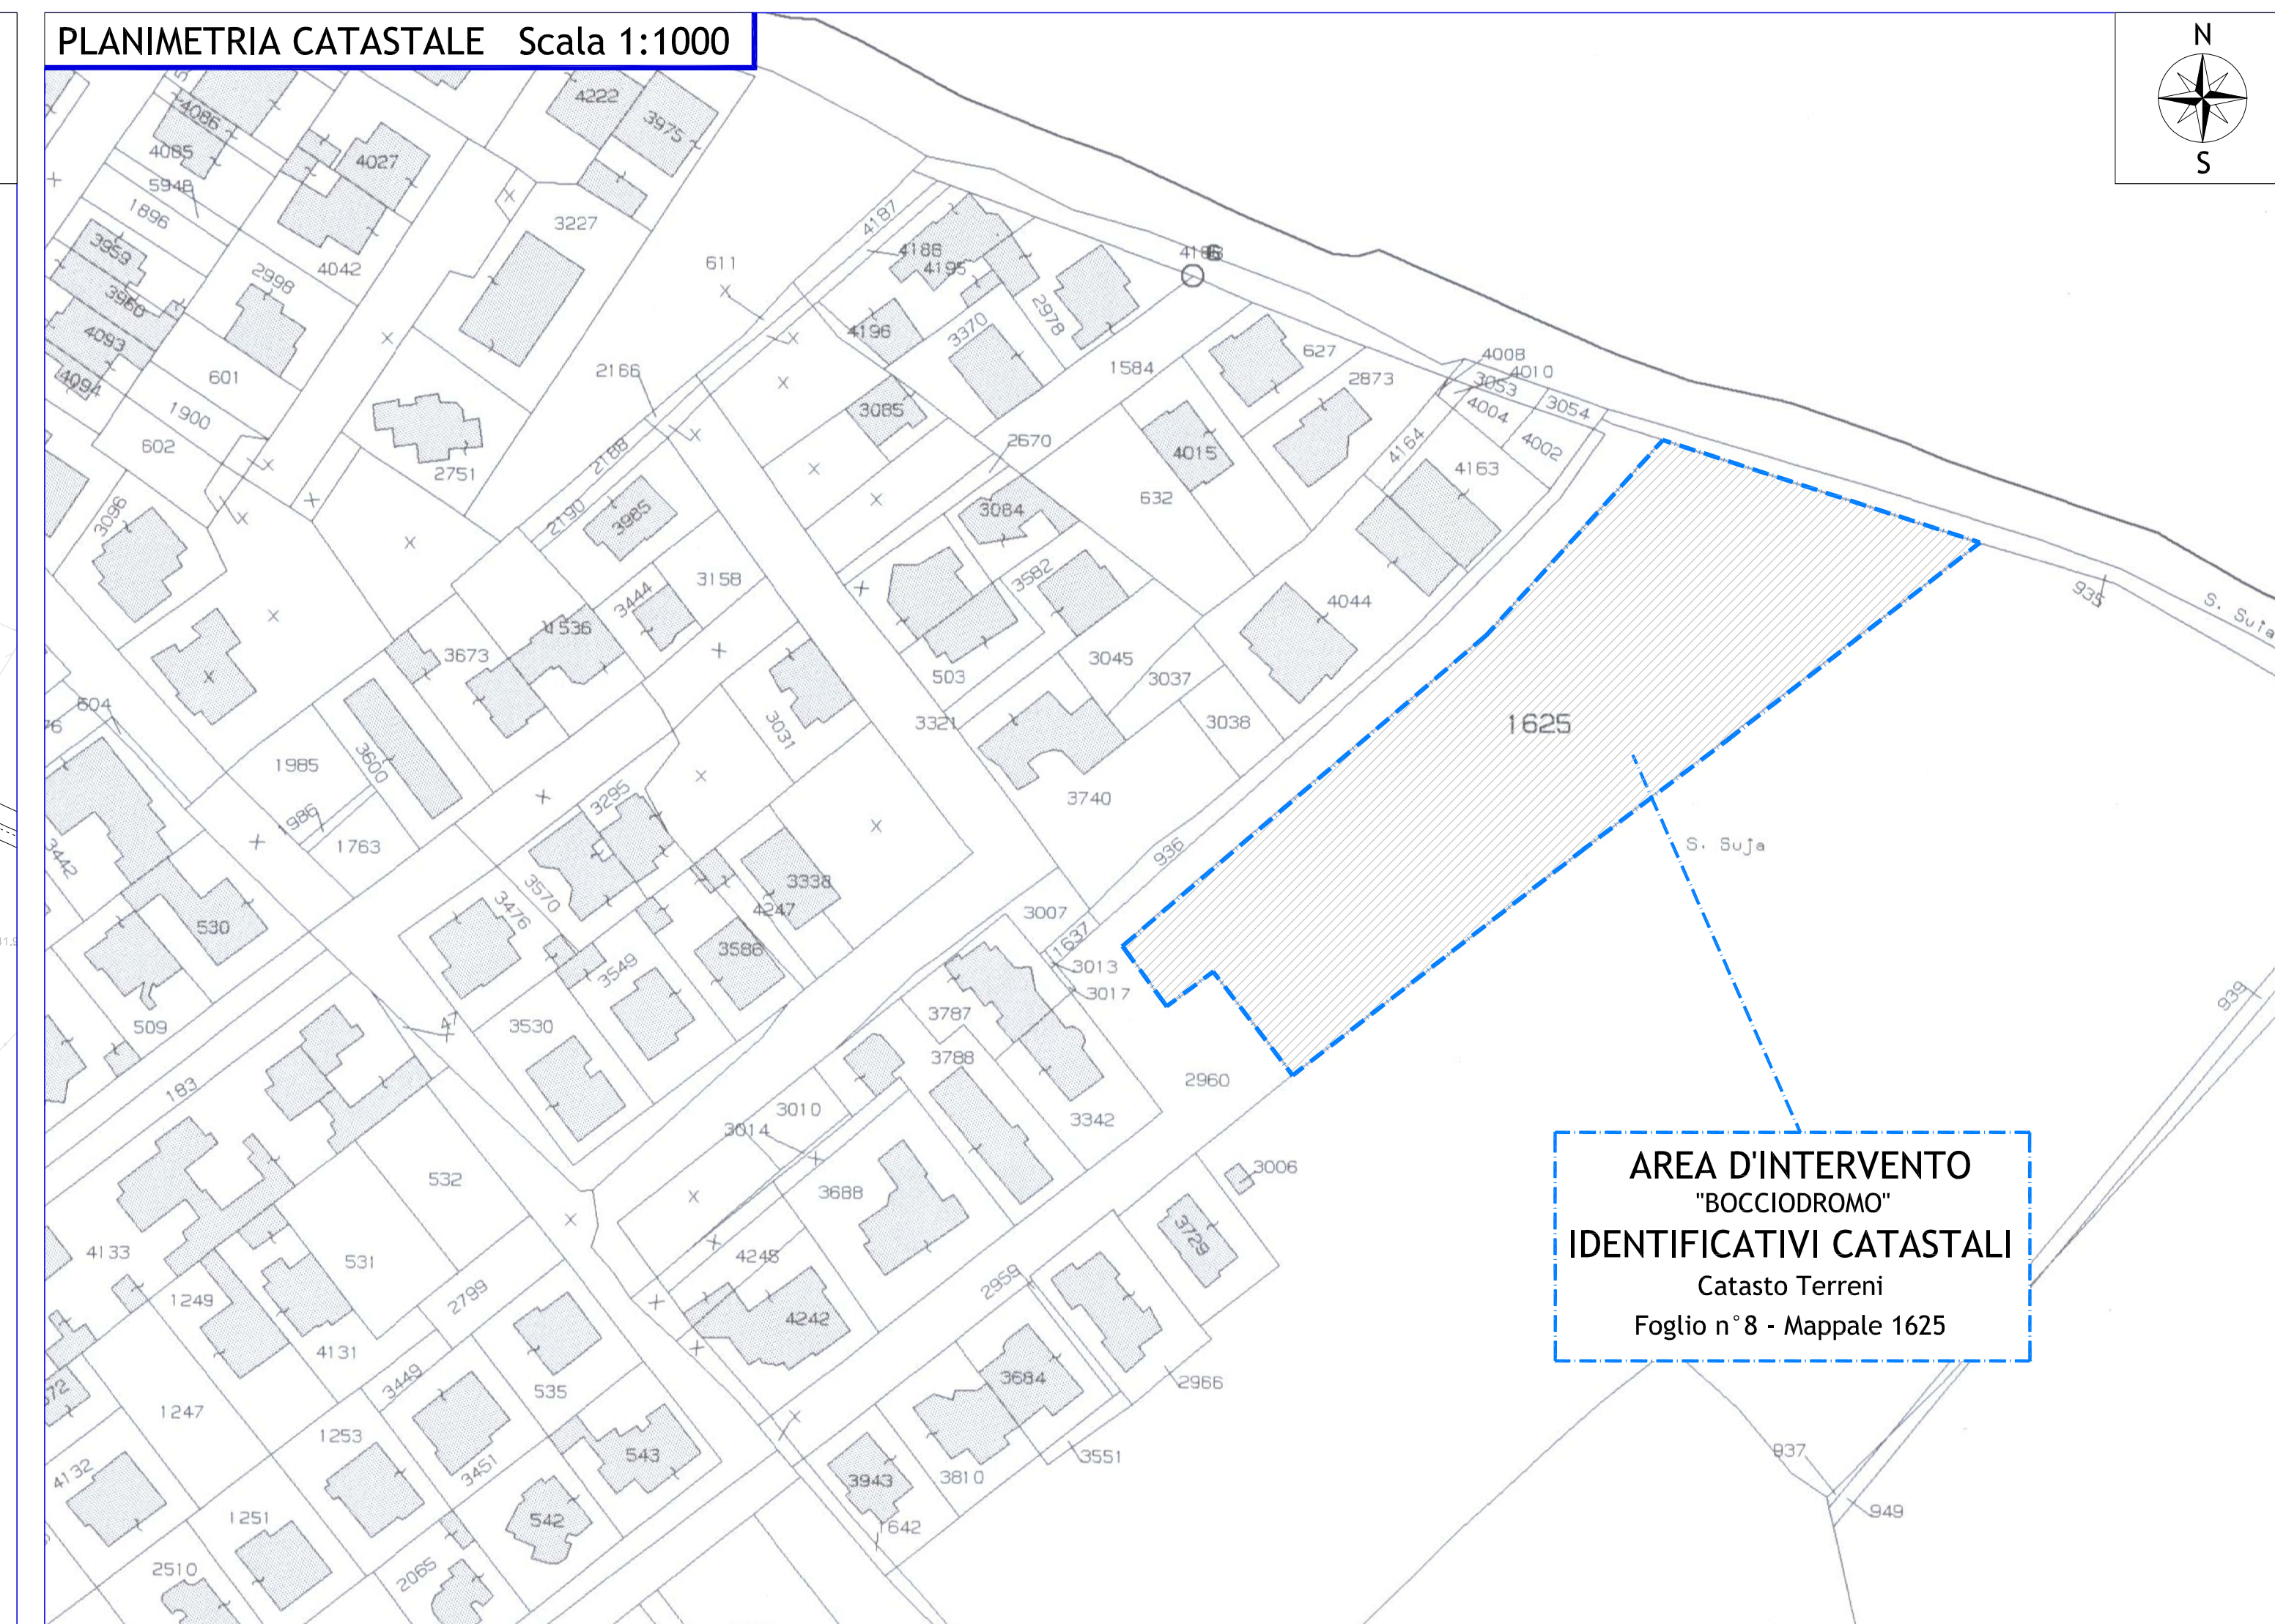

- COMUNE DI SAN SPERATE -
- PROVINCIA DI CAGLIARI -

LIVELLO PROGETTUALE:

PROGETTO ESECUTIVO

TITOLO DEL PROGETTO:

"LAVORI DI REALIZZAZIONE DI UN BOCCIODROMO"

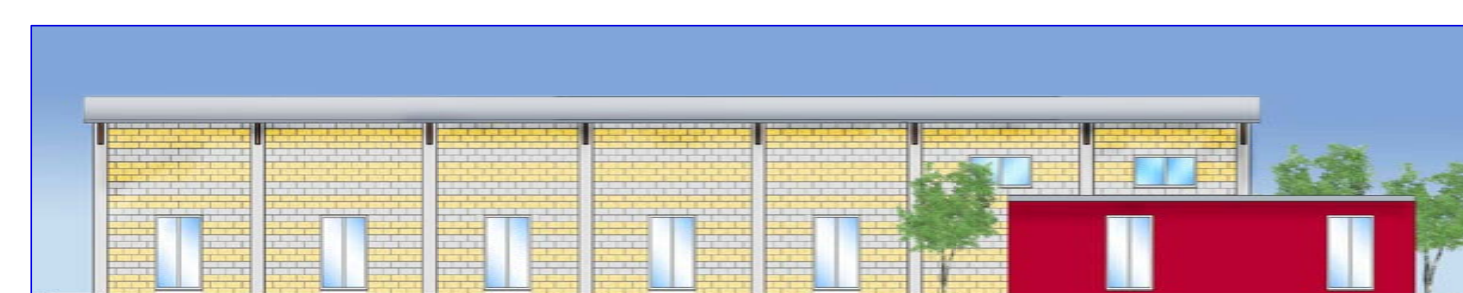


TAVOLA:

1

Oggetto:

AEROFOTOGRAMMETRIA
INQUADRAMENTO URBANISTICO (STRALCIO PUC)
PLANIMETRIA CATASTALE
AEROFOTO

SCALA
1:1000
1:2000

PROGETTISTA INCARICATO:

DOTT. ING. ENRICA SCHIRRU
Via Matteotti n. 30 - 09026 San Sperate
Tel. 348 2789706
e-mail: enrica.schirru@tiscali.it

TIMBRO E FIRMA:



IL RESPONSABILE DEL PROCEDIMENTO:

ING. STEFANIA MAMELI

TIMBRO E FIRMA:


COMMITTENTE:

AMMINISTRAZIONE COMUNALE DI SAN SPERATE

DATA:

MARZO 2012

INQUADRAMENTO URBANISTICO (STRALCIO P.U.C.) Scala 1:2000

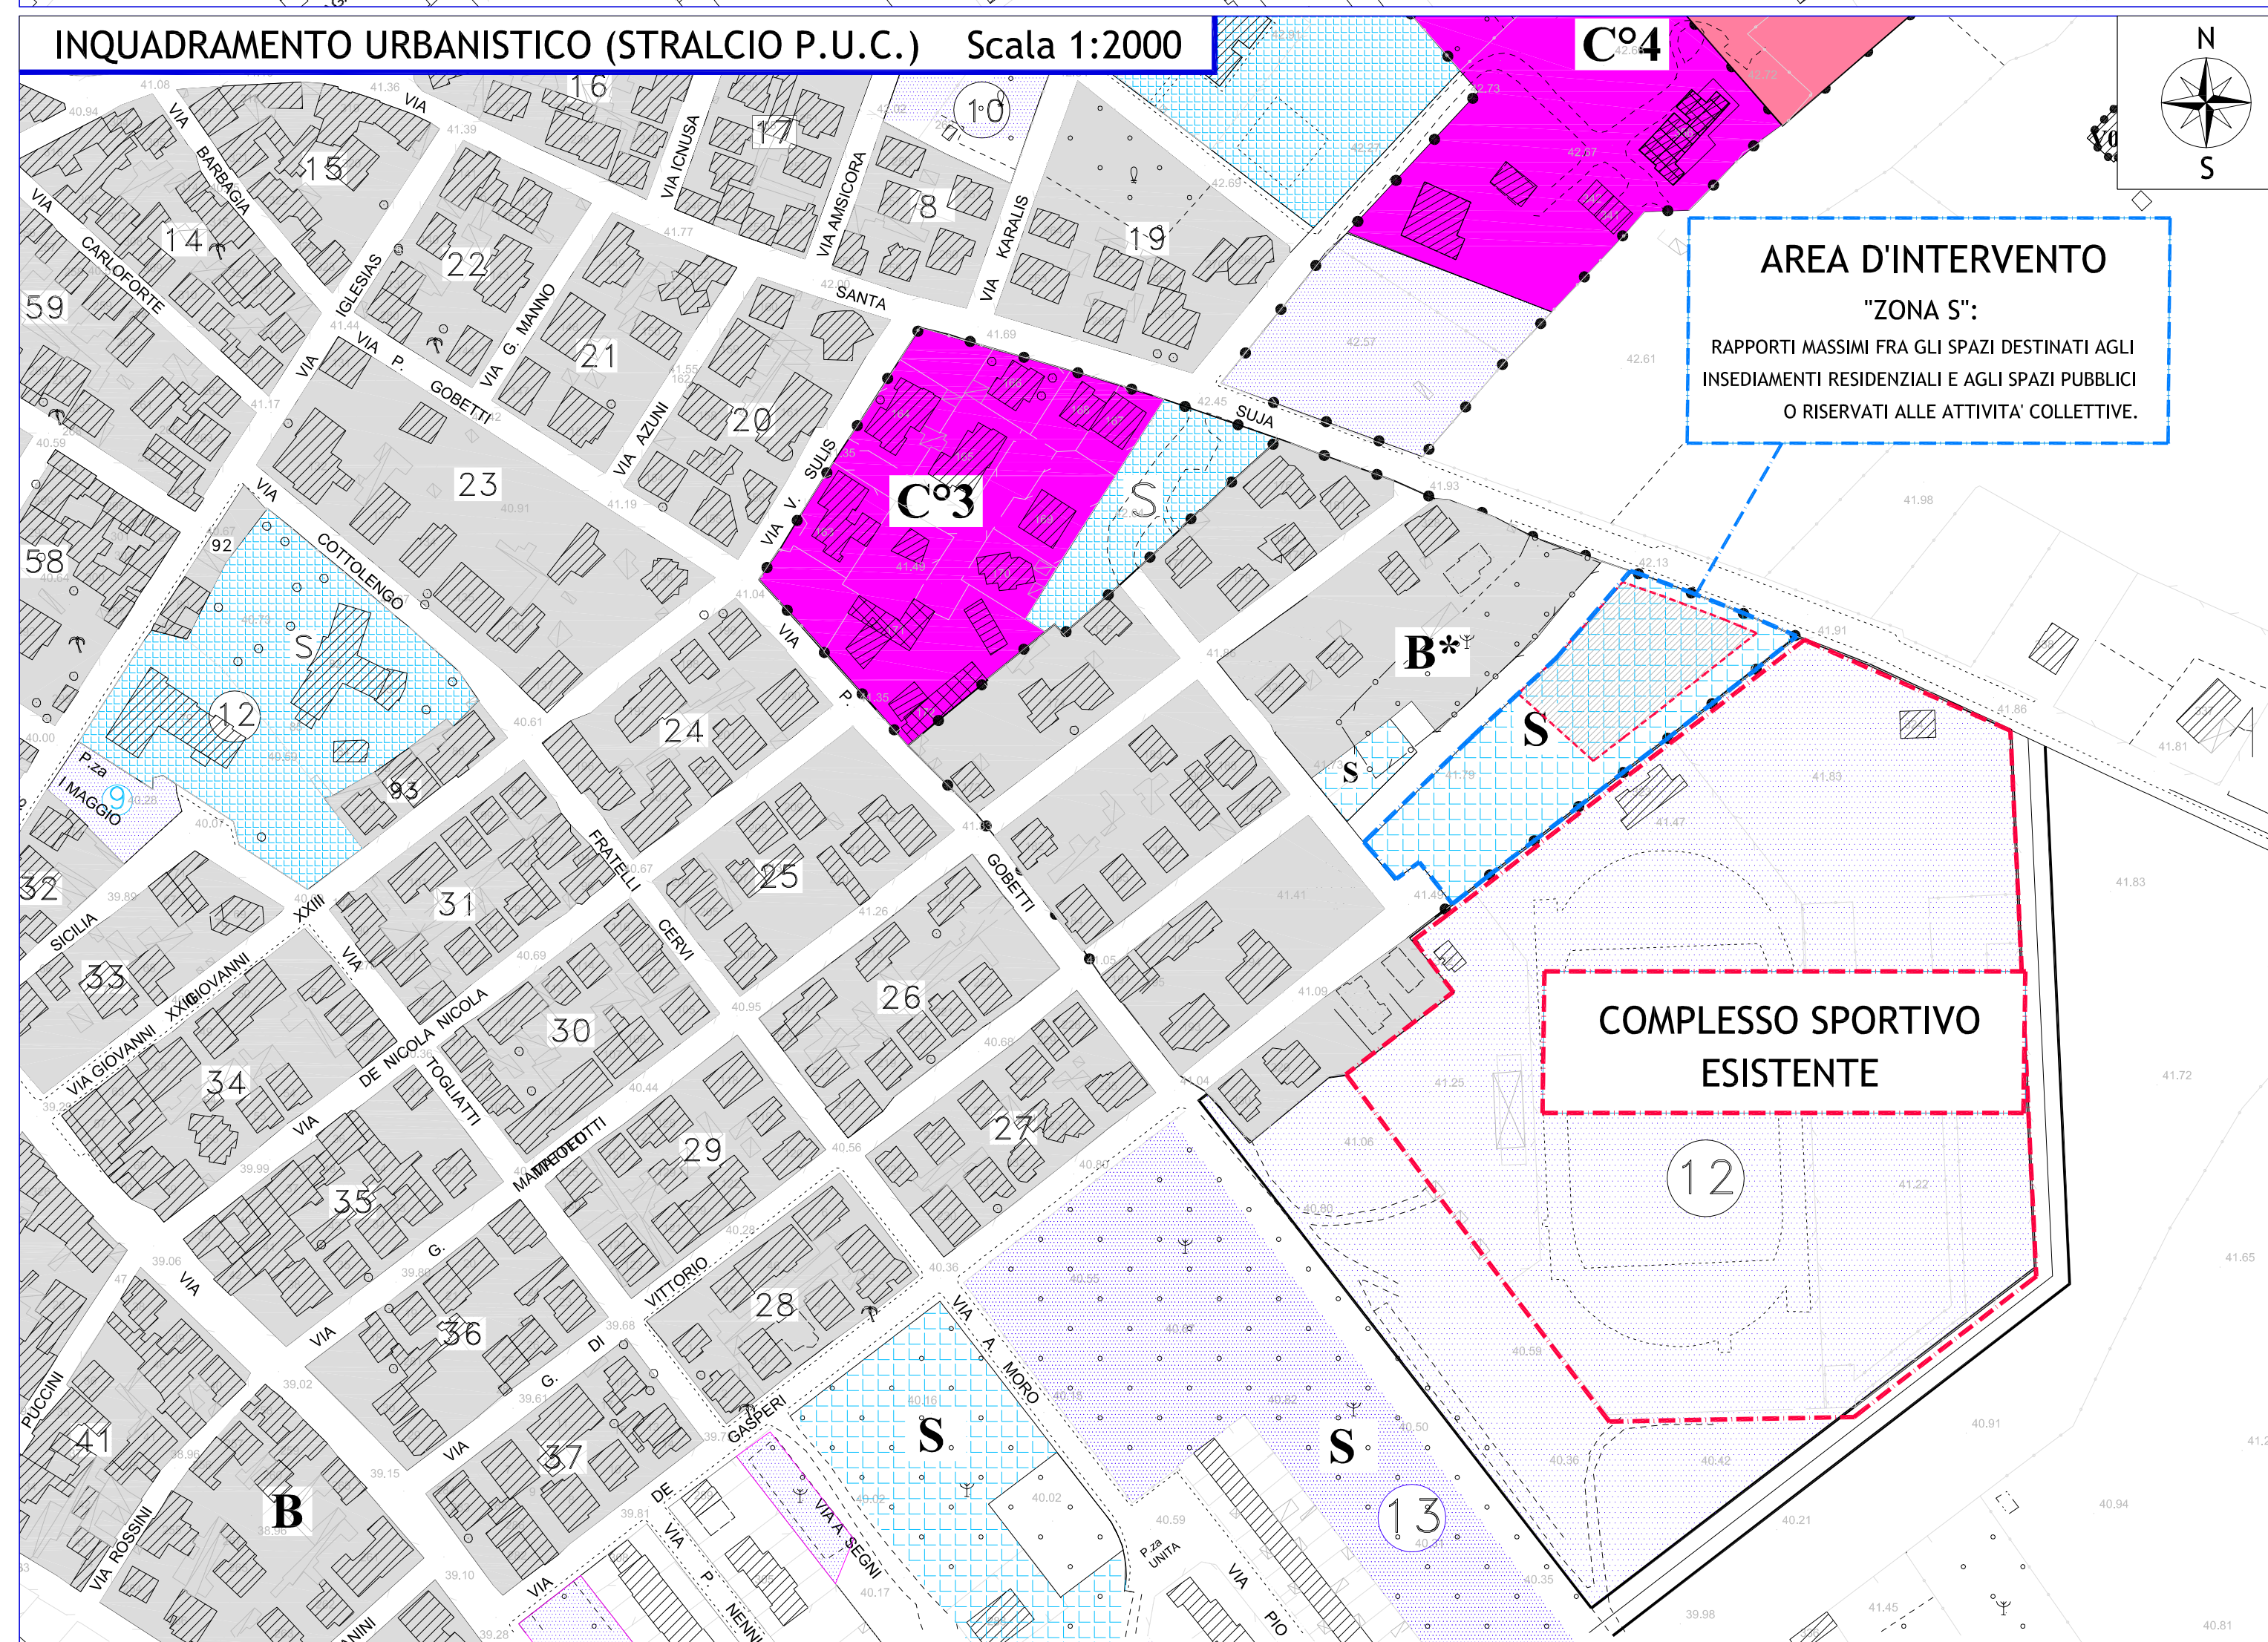

AEROFOTO (Fonte: Google Earth) Scala 1:2000

