

- COMUNE DI SAN SPERATE -  
- PROVINCIA DI CAGLIARI -

LIVELLO PROGETTUALE:

PROGETTO ESECUTIVO

TITOLO DEL PROGETTO:

"LAVORI DI REALIZZAZIONE DI UN BOCCIODROMO"



TAVOLA:

S.08

SCALA

1:100

OGGETTO:

STRUTTURE:  
PIANTA STRUTTURE IN ELEVAZIONE:  
(CORPO SPOGLIATOI)  
PIANTA MURATURE PORTANTI  
PIANO 1° SOLAIO

PROGETTISTA INCARICATO:

DOTT. ING. ENRICA SCHIRRU

Via Matteotti n. 30 - 09026 San Sperate  
Tel. 348 2789706  
e.mail: enrica.schirru@tiscali.it

TIMBRO E FIRMA:



IL RESPONSABILE DEL PROCEDIMENTO:

ING. STEFANIA MAMELI

TIMBRO E FIRMA:


COMMITTENTE:

AMMINISTRAZIONE COMUNALE DI SAN SPERATE

DATA:

MARZO 2012

PIANTA MURATURE PORTANTI - Scala 1: 100

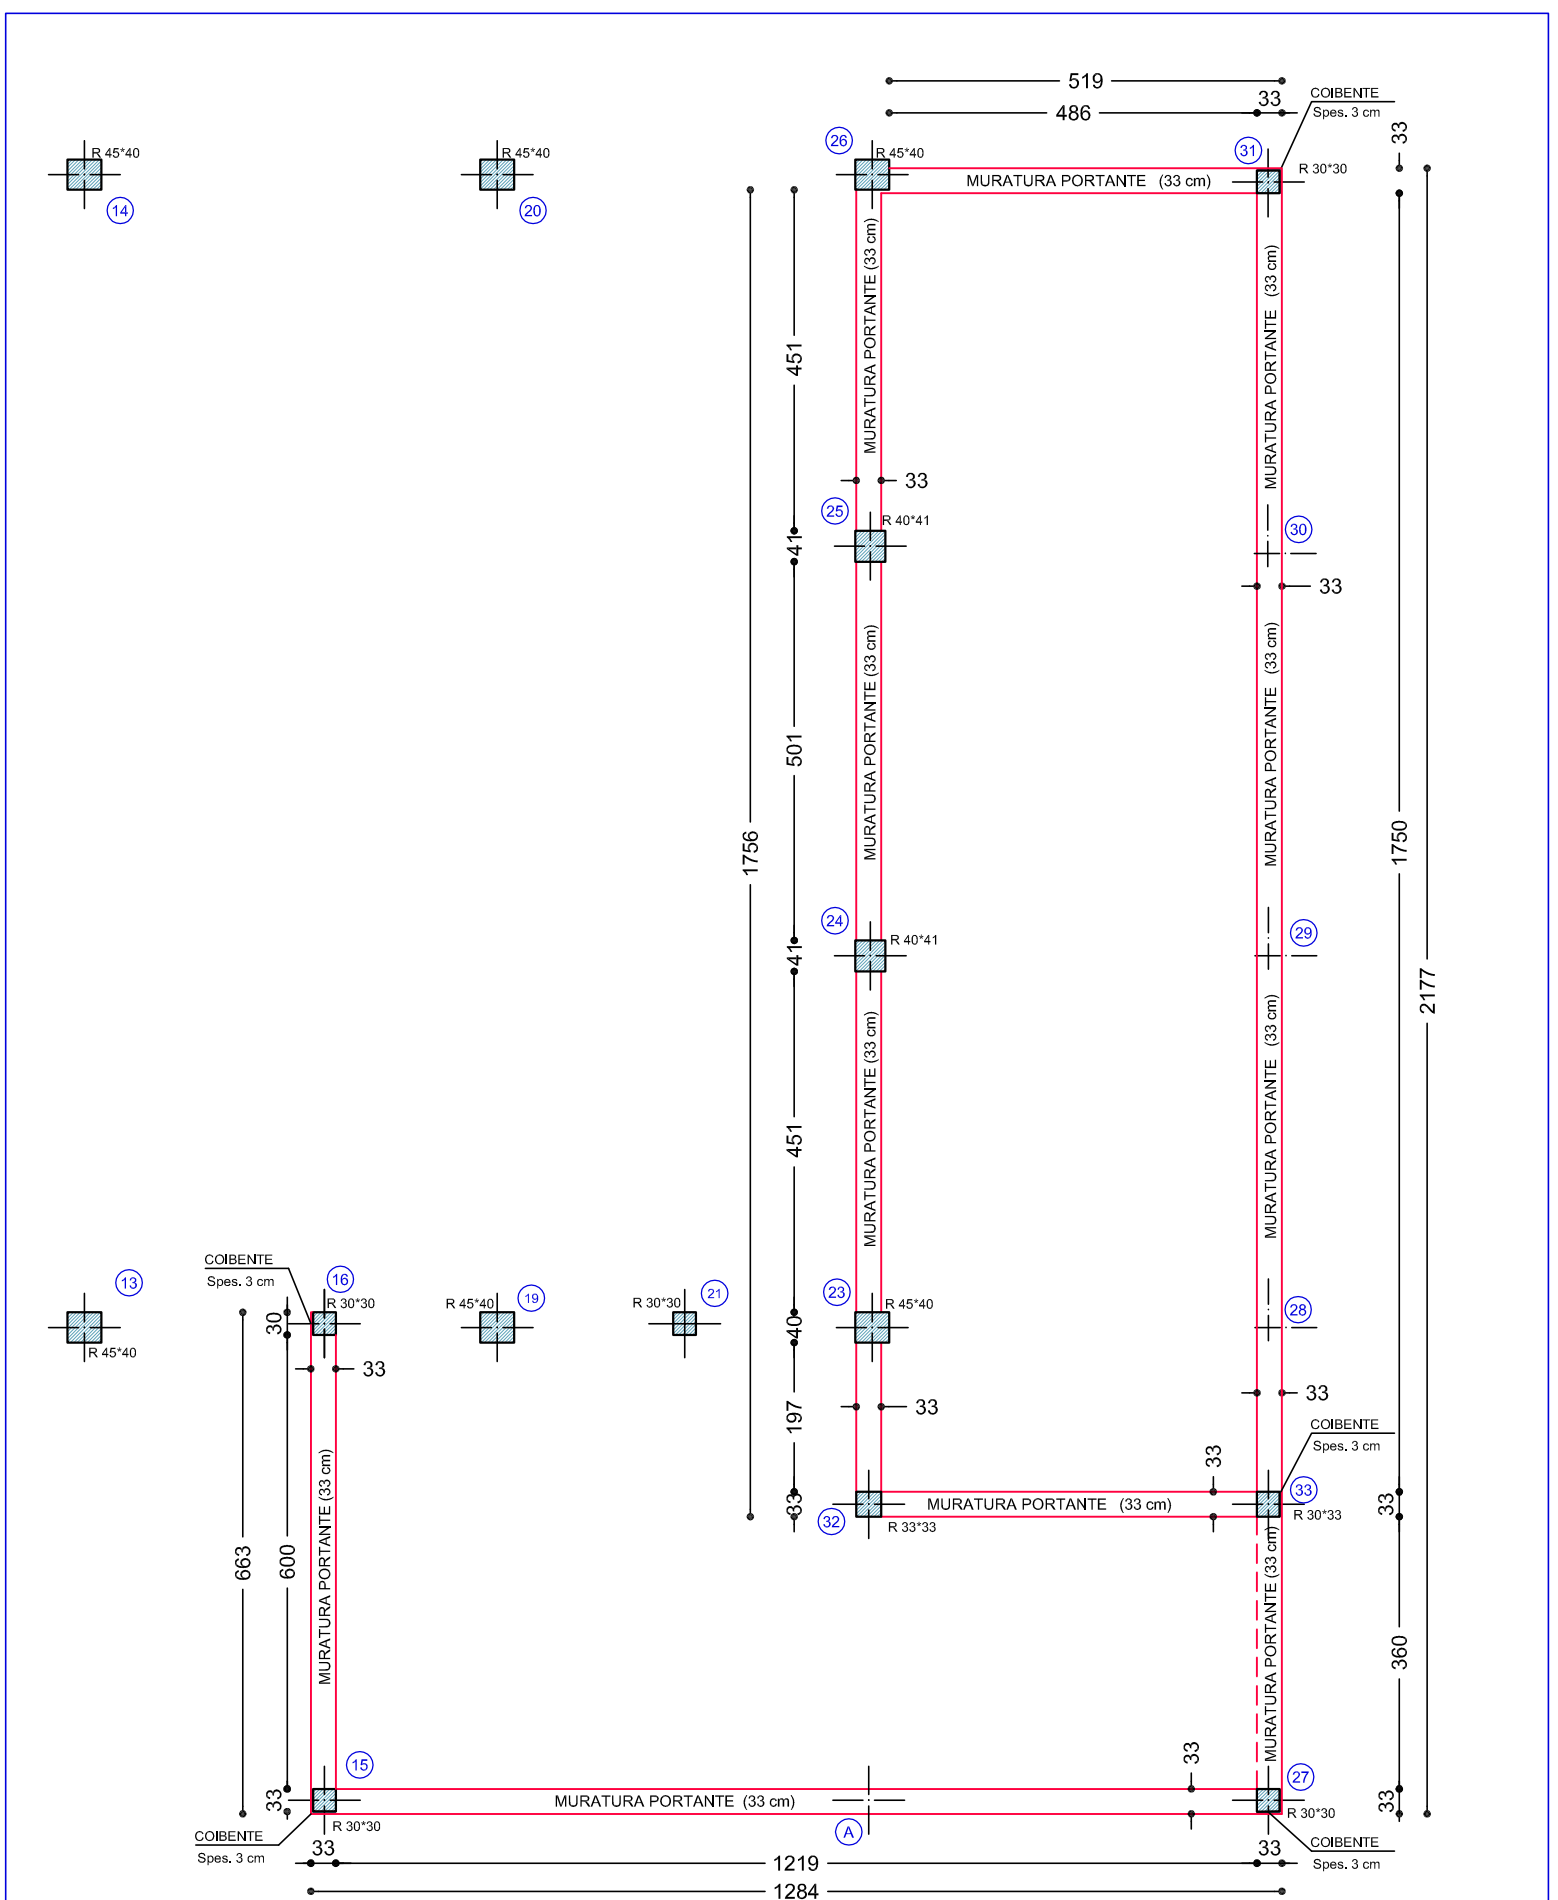

PIANTA PRIMO SOLAIO - Scala 1: 100

