- COMUNE DI SAN SPERATE -

- PROVINCIA DI CAGLIARI -

LIVELLO PROGETTUALE:

PROGETTO ESECUTIVO

TITOLO DEL PROGETTO:

"LAVORI DI REALIZZAZIONE DI UN BOCCIODROMO"

TAVOLA: S.03

SCALA: 1:100

OGGETTO:

STRUTTURE:
ARMATURA TRAVI DI FONDAZIONE
(TRAVE FILI 1-5-7-9-11-13-19-21-23)

PROGETTISTA INCARICATO:

DOTT. ING. ENRICA SCHIRRU

Via Matteotti n. 30 - 09026 San Sperate
Tel. 348 2789706
e.mail: enrica.schirru@tiscali.it

TIMBRO E FIRMA:

ORDINE INGEGNERI PROVINCIA DI CAGLIARI
Dott. Ing. ENRICA SCHIRRU
N. 5829

IL RESPONSABILE DEL PROCEDIMENTO :

ING. STEFANIA MAMELI

TIMBRO E FIRMA:

COMMITTENTE:

AMMINISTRAZIONE COMUNALE DI SAN SPERATE

DATA:

MARZO 2012

TRAVE DI FONDAZIONE FILI 1 - 5 - 7 - 9 - 11 - 13 -19 - 21 -23 - Scala 1:50

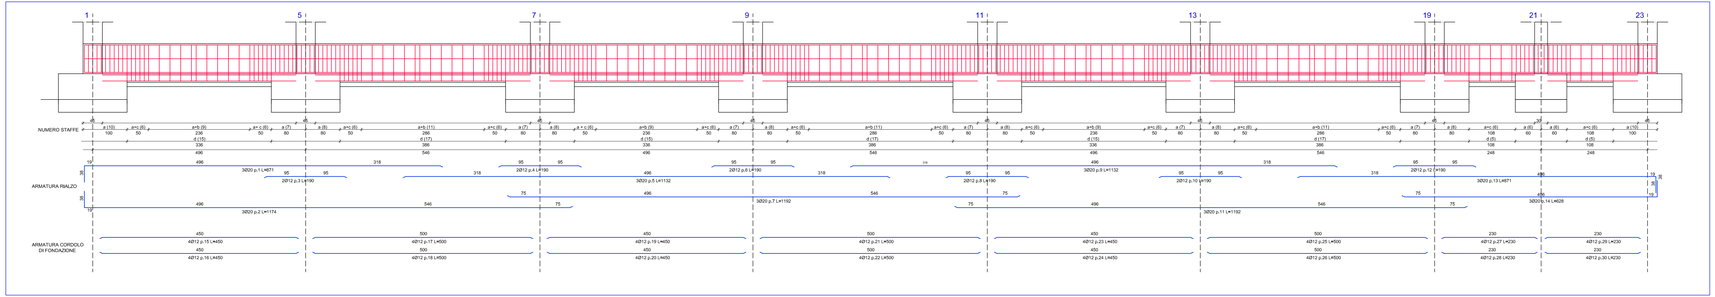

SEZIONE IN CAMPATA (FUORI DAL PLINTO)

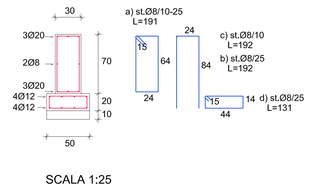

SCALA 1:25

SEZIONE NEI PLINTI

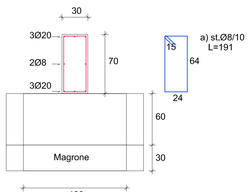

MATERIALI

CALCESTRUZZO Rck 25
ACCIAIO Fe B450C