

- COMUNE DI SAN SPERATE -
- PROVINCIA DI CAGLIARI -


LIVELLO PROGETTUALE:
PROGETTO ESECUTIVO

TITOLO DEL PROGETTO:
"LAVORI DI REALIZZAZIONE DI UN BOCCIODROMO"




TAVOLA: 8.2	OGGETTO: PARTICOLARI COSTRUTTIVI: - SEZIONE TIPO CAMPO BOCCE - PACCHETTO DI PAVIMENTAZIONE - SCHEMA DELLE TAVOLE LATERALI E DI TESTATA CON TERMINALE DI GOMMA
SCALA VARIE	
PROGETTISTA INCARICATO: DOTT. ING. ENRICA SCHIRRU Via Matteotti n. 30 - 09026 San Sperate Tel. 348 2789706 e.mail: enrica.schirru@tiscali.it	TIMBRO E FIRMA: Dott. Ing. ENRICA SCHIRRU
IL RESPONSABILE DEL PROCEDIMENTO : ING. STEFANIA MAMELI	TIMBRO E FIRMA:
COMMITTENTE: AMMINISTRAZIONE COMUNALE DI SAN SPERATE	DATA: MARZO 2012

PARTICOLARE 1 : SEZIONE TIPO CAMPI DA BOCCE

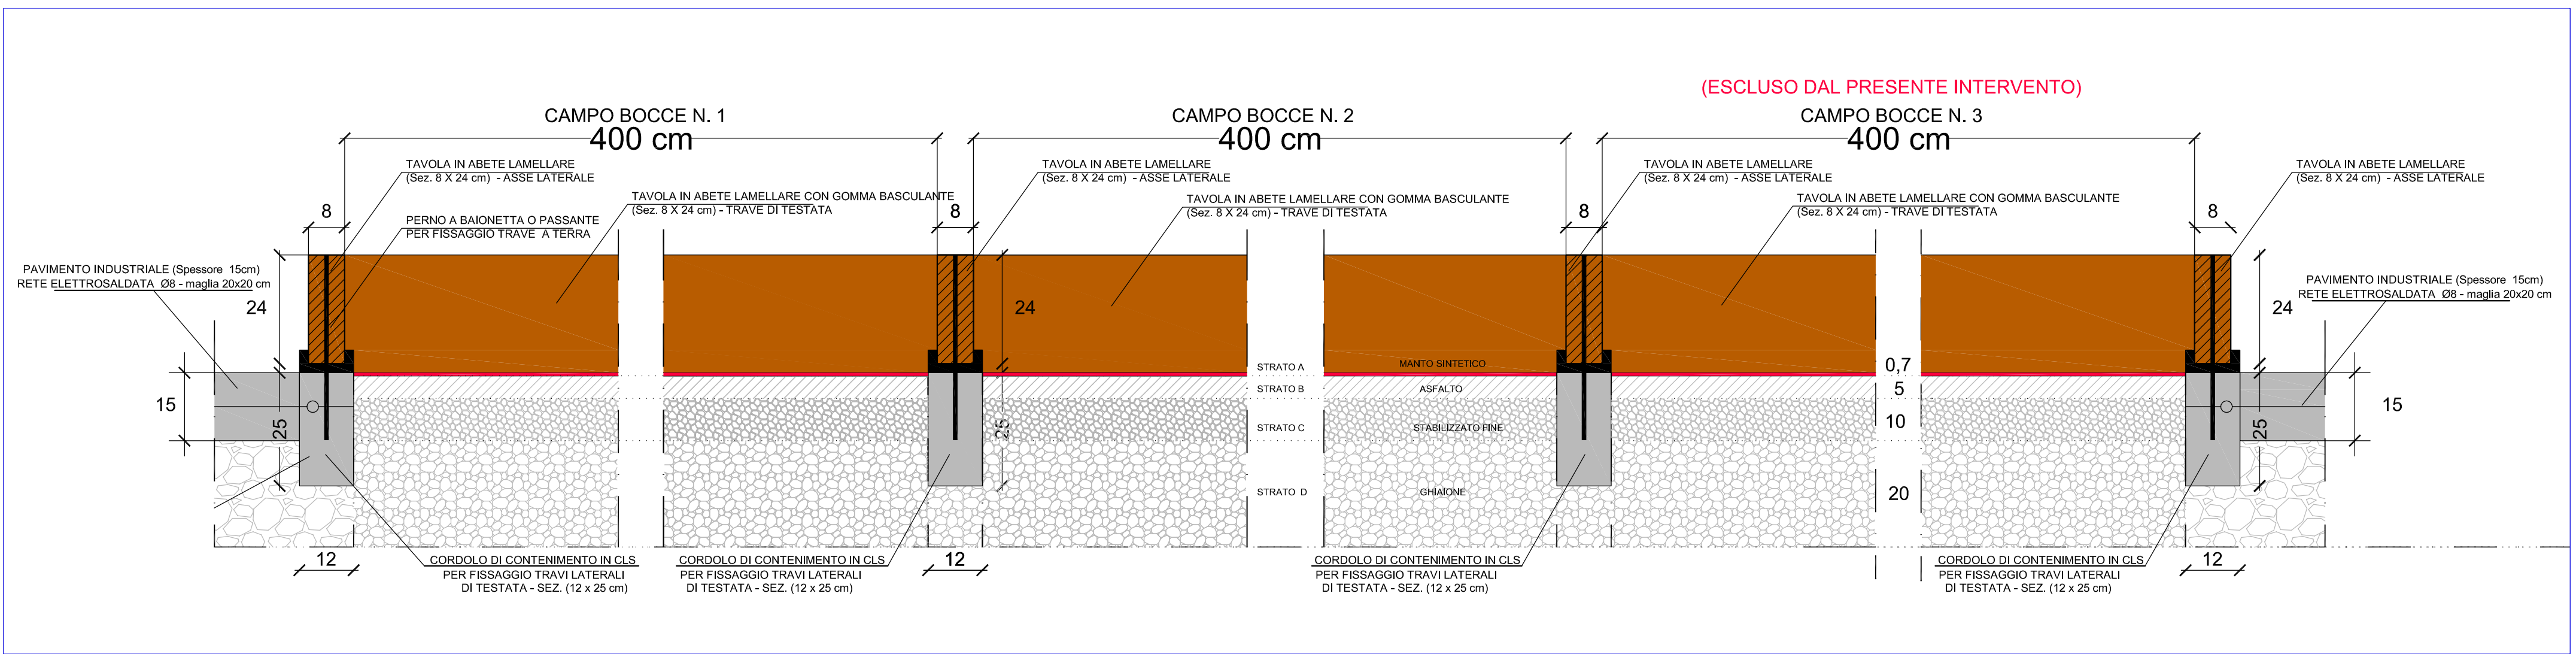

PARTICOLARE N. 2 : PACCHETTO PAVIMENTAZIONE SEZIONE STRATI CAMPO DA BOCCE

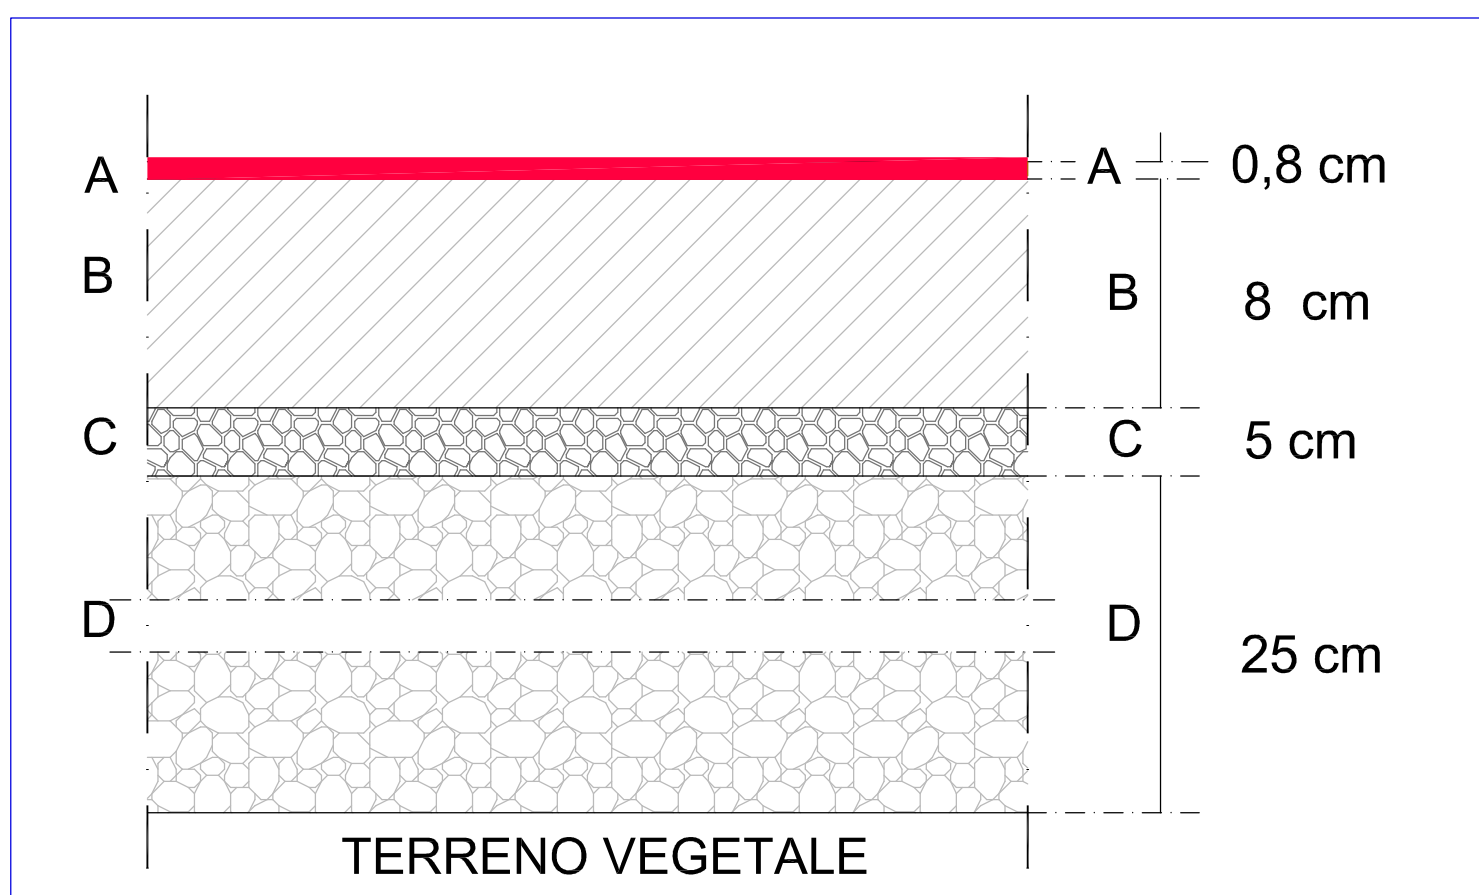

LEGENDA: SEZIONE STRATI CAMPO DA BOCCE

- A** MANTO FINALE SINTETICO 8 mm (composto dalla posa di strati successivi di resine poliuretatiche)
- B** MANTO DI ASFALTO TIPO STRADALE, CON SEMINA IN SUPERFICIE DI GRANIGLIA FINE ASFALTO - (Binder 5 cm + Tappeto 3 cm) 8 CM
- C** SOTTOFONDO DI STABILIZZATO FINE, PIETRISCHETTO FINE (PEZZATURA - 0-5 mm) BEN LIVELLATO E RULLATO (COSTIPAZIONE E DEI PIANI E LIVELLE) (SPESSORE 5 CM)
- D** SOTTOFONDO DI GHIAIONE, BEN LIVELLATO E RULLATO. (SPESSORE 25 CM)

PARTICOLARE : SCHEMA TIPO DELLE TAVOLE LATERALI E DI TESTATA CON TERMINALE IN GOMMA SU TELAIO BASCULANTE

