



REGIONE AUTONOMA DELLA SARDEGNA  
Assessorato Pubblica Istruzione - Beni Culturali  
Informazione - Spettacolo e Sport

POR SARDEGNA FESR 2007/2013  
ASSE II: Inclusione, servizi sociali, Istruzione e legalità  
Obiettivo operativo 2.2.1. - Linee di attività A-C

POTENZIAMENTO DELLE STRUTTURE SCOLASTICHE  
IN TERMINI DI DOTAZIONI TECNICHE E DI SPAZI  
PER ATTIVITA' EXTRASCOLASTICHE

PROGETTO DEFINITIVO - ESECUTIVO

PROPOSTA PROGETTUALE

INTERVENTO N. 1 e 2 DI TIPO A - SCUOLA MEDIA STATALE  
INTERVENTO N. 3 DI TIPO B - SCUOLA ELEMENTARE

Oggetto: STATO DI PROGETTO  
PIANTE - PROSPETTI - SEZIONI  
TRIBUNA COPERTA

Allegato:

9a

Studio Tecnico di Ingegneria - Dott. Ing. Erminio Cinus  
Via Dante Alighieri n. 93 - 09128 CAGLIARI  
Tel. 070 491776 - e-mail: studing@tiscali.it

Progettista Dott. Ing. Erminio Cinus




Responsabile Unico del procedimento Dott. Ing. Stefania Marneli

COMUNE DI SAN SPERATE  
PROVINCIA DI CAGLIARI


VIA SASSARI n. 12 - 09026 SAN SPERATE - TEL. 070 96040215 - FAX 070 96040231 - C.F.: 01423040620




Data: DICEMBRE 2013 1:50

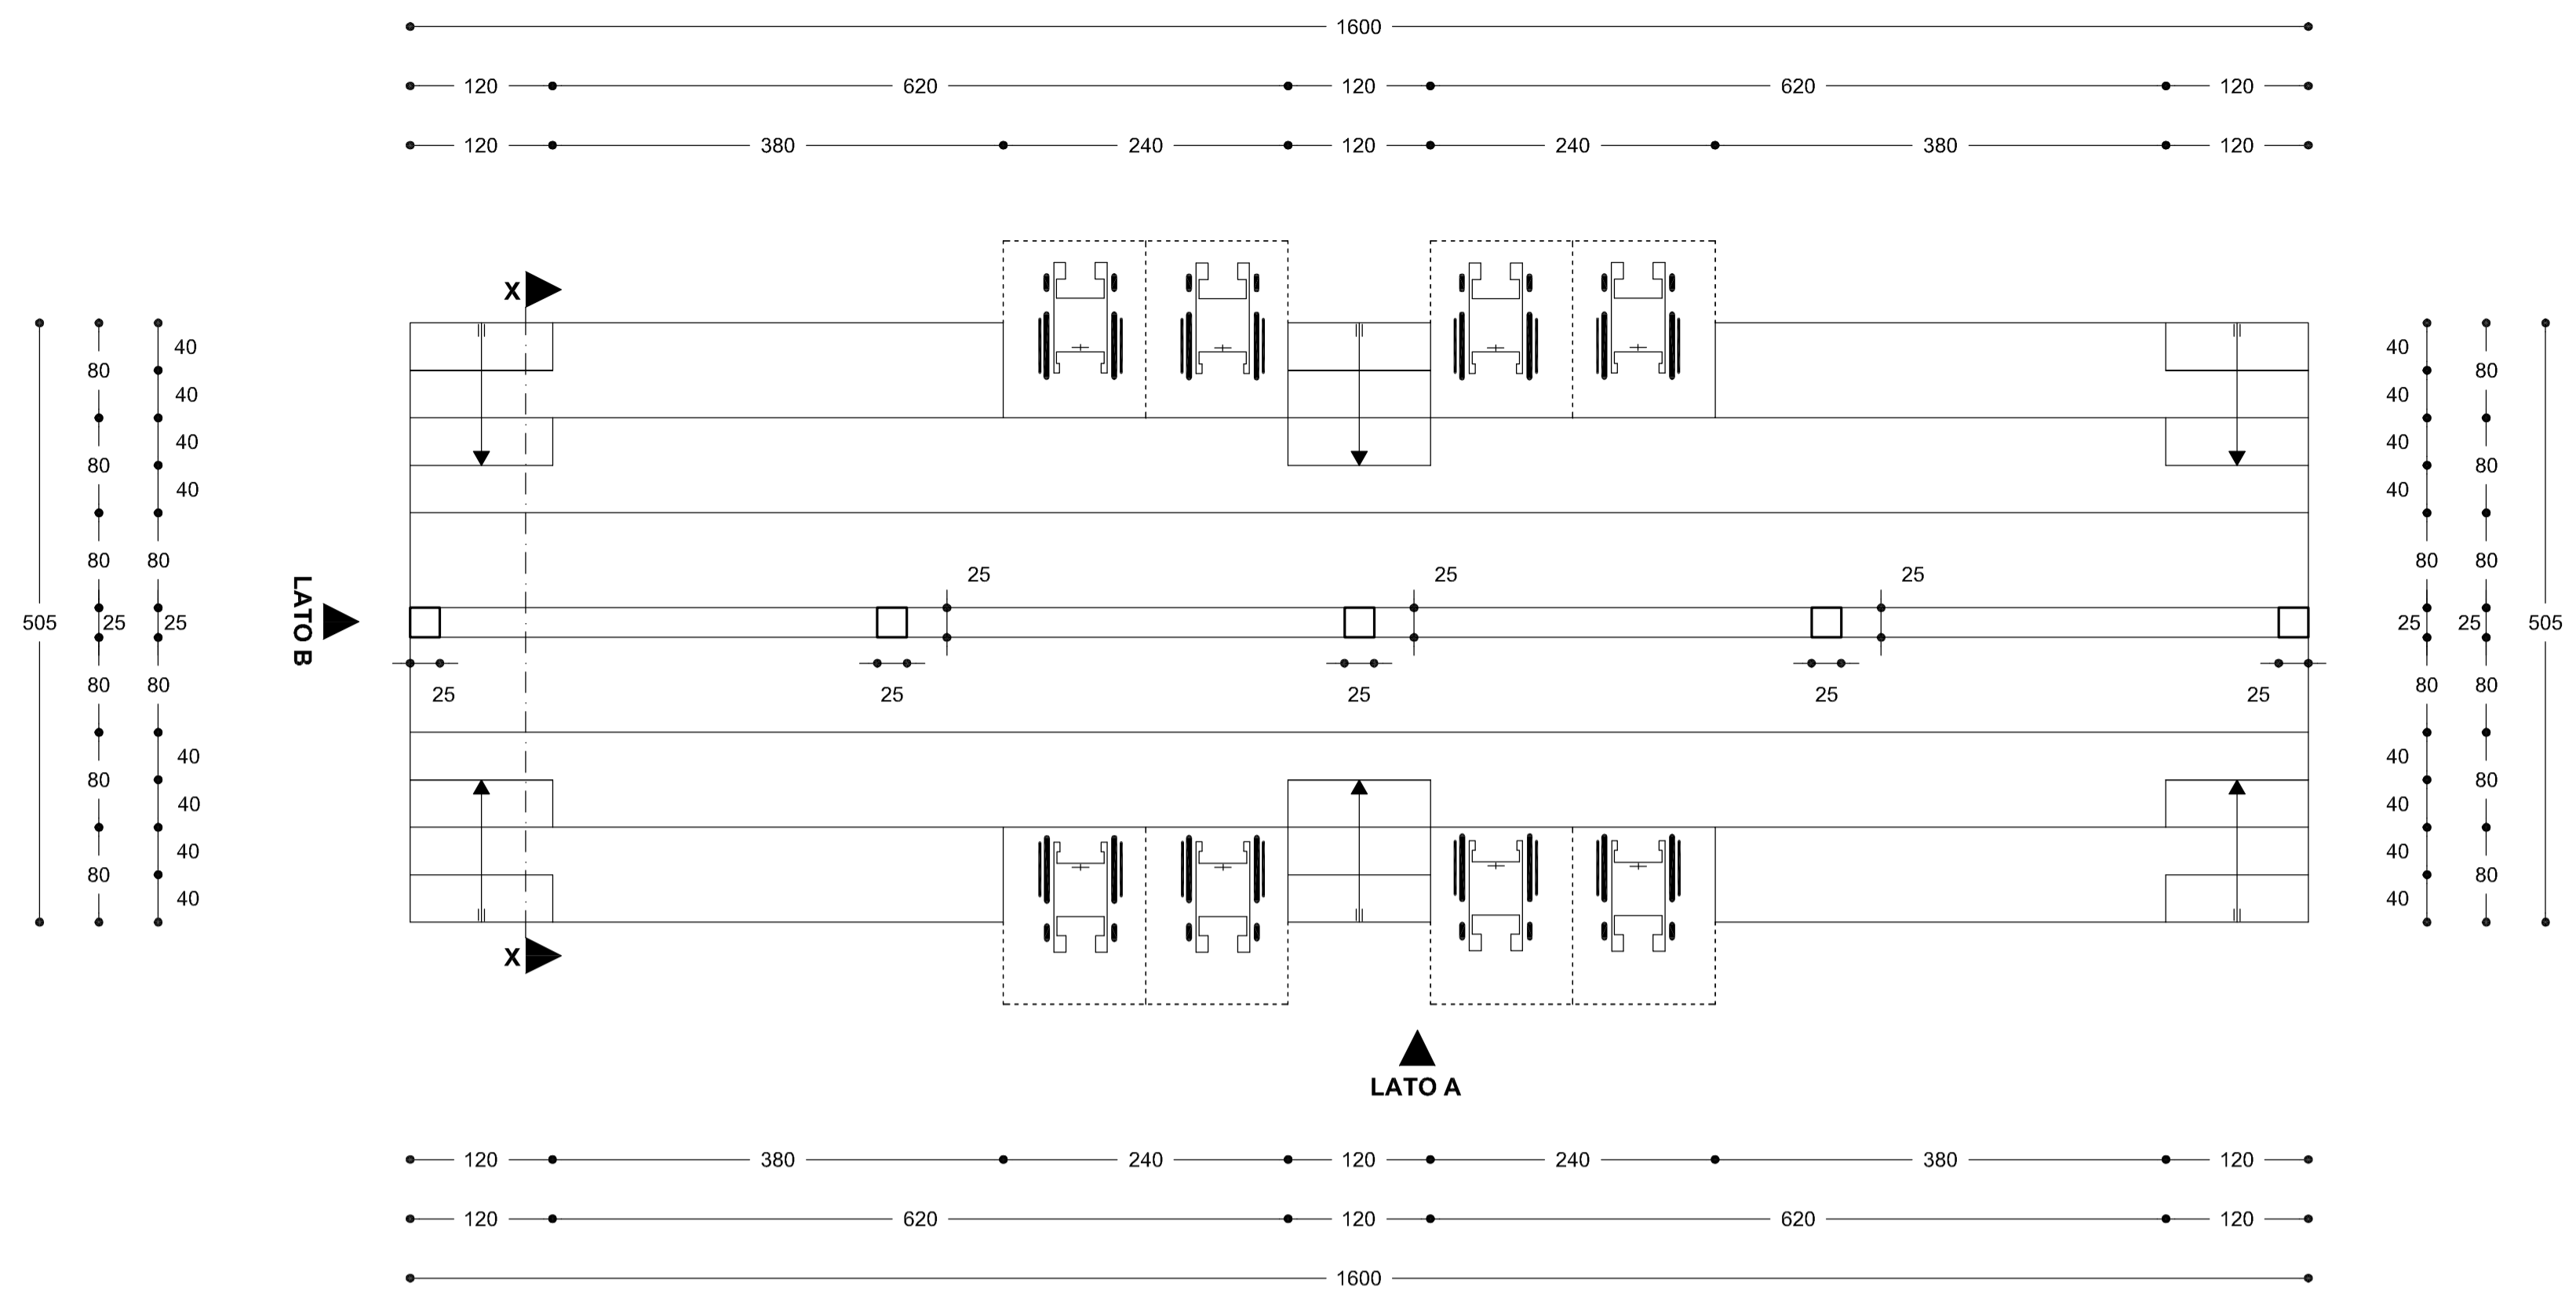


PIANTA - Scala 1:50

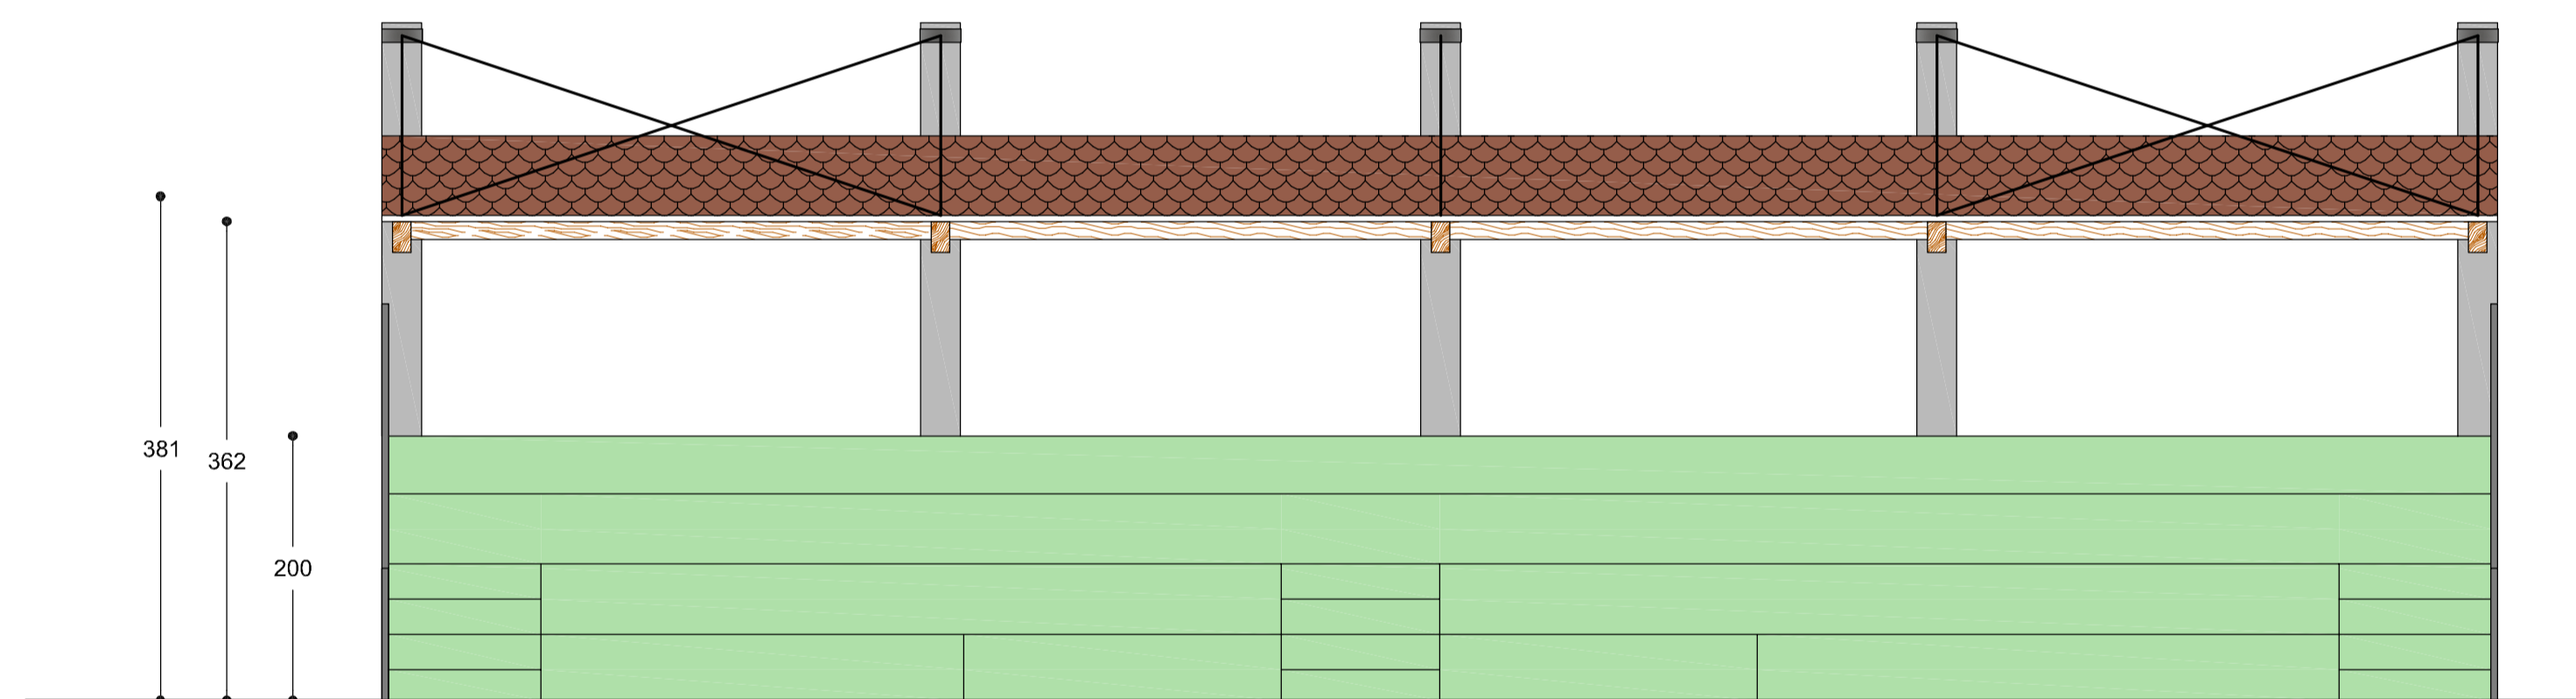

PROSPETTO LATO A - Scala 1:50

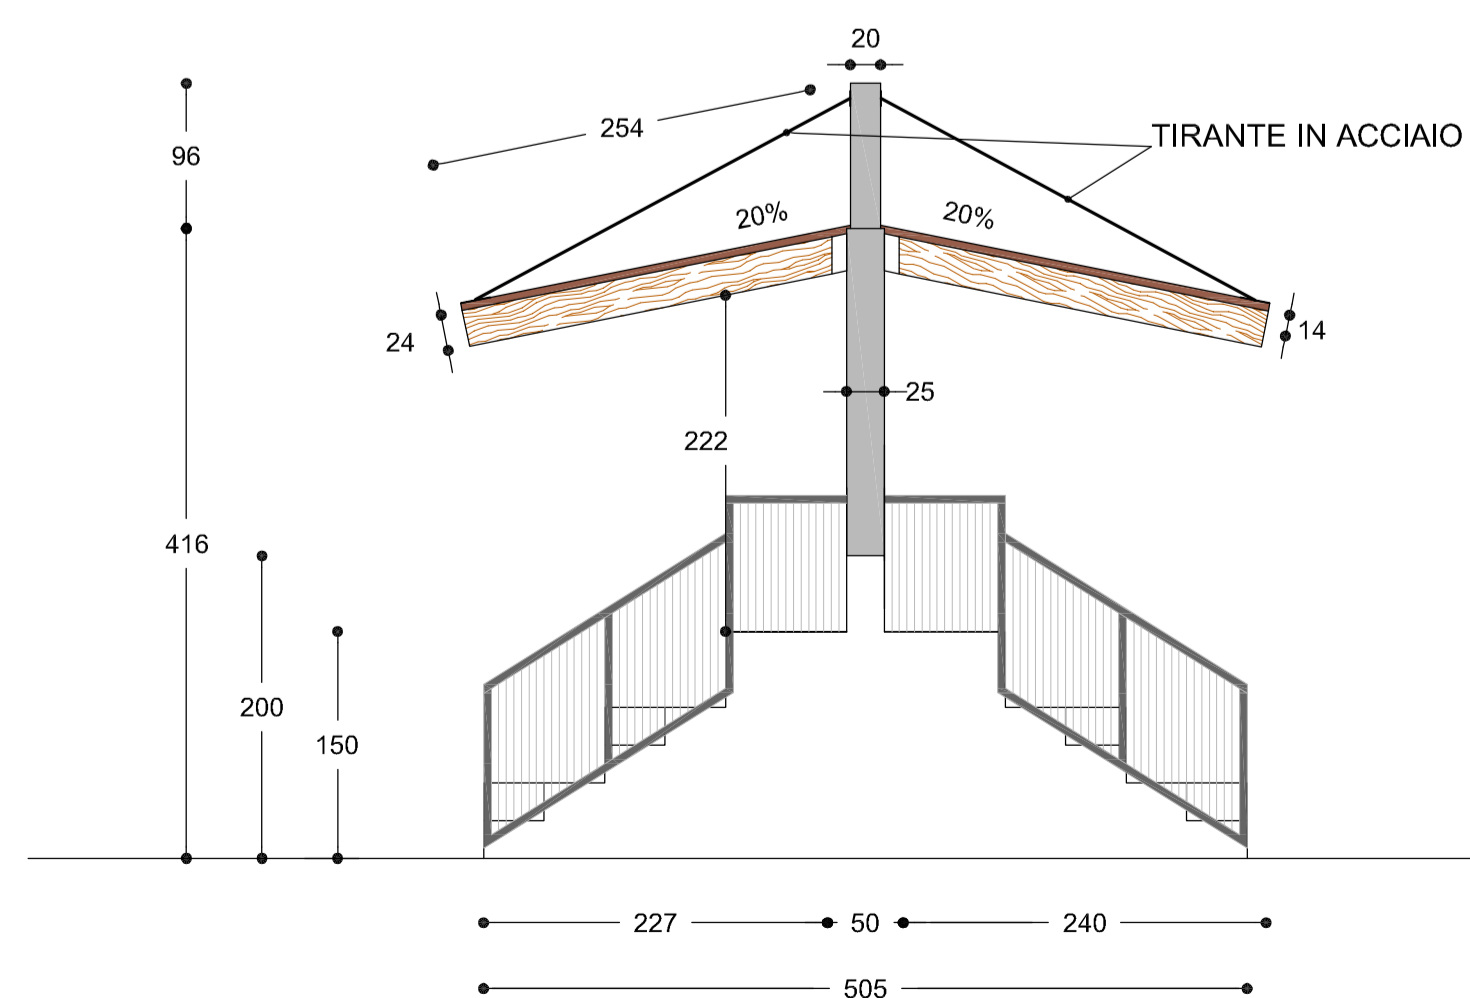

PROSPETTO LATO B - Scala 1:50

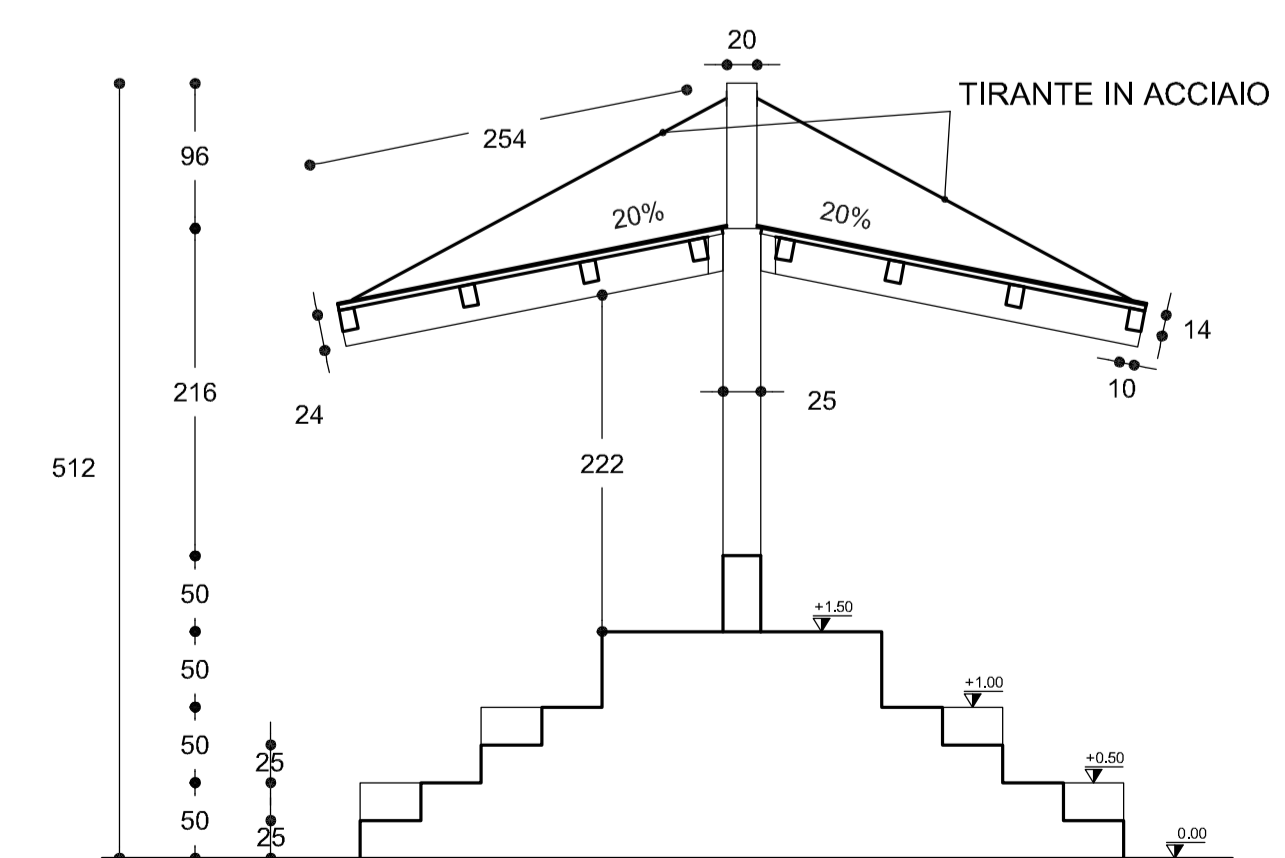

SEZIONE X-X - Scala 1:50