


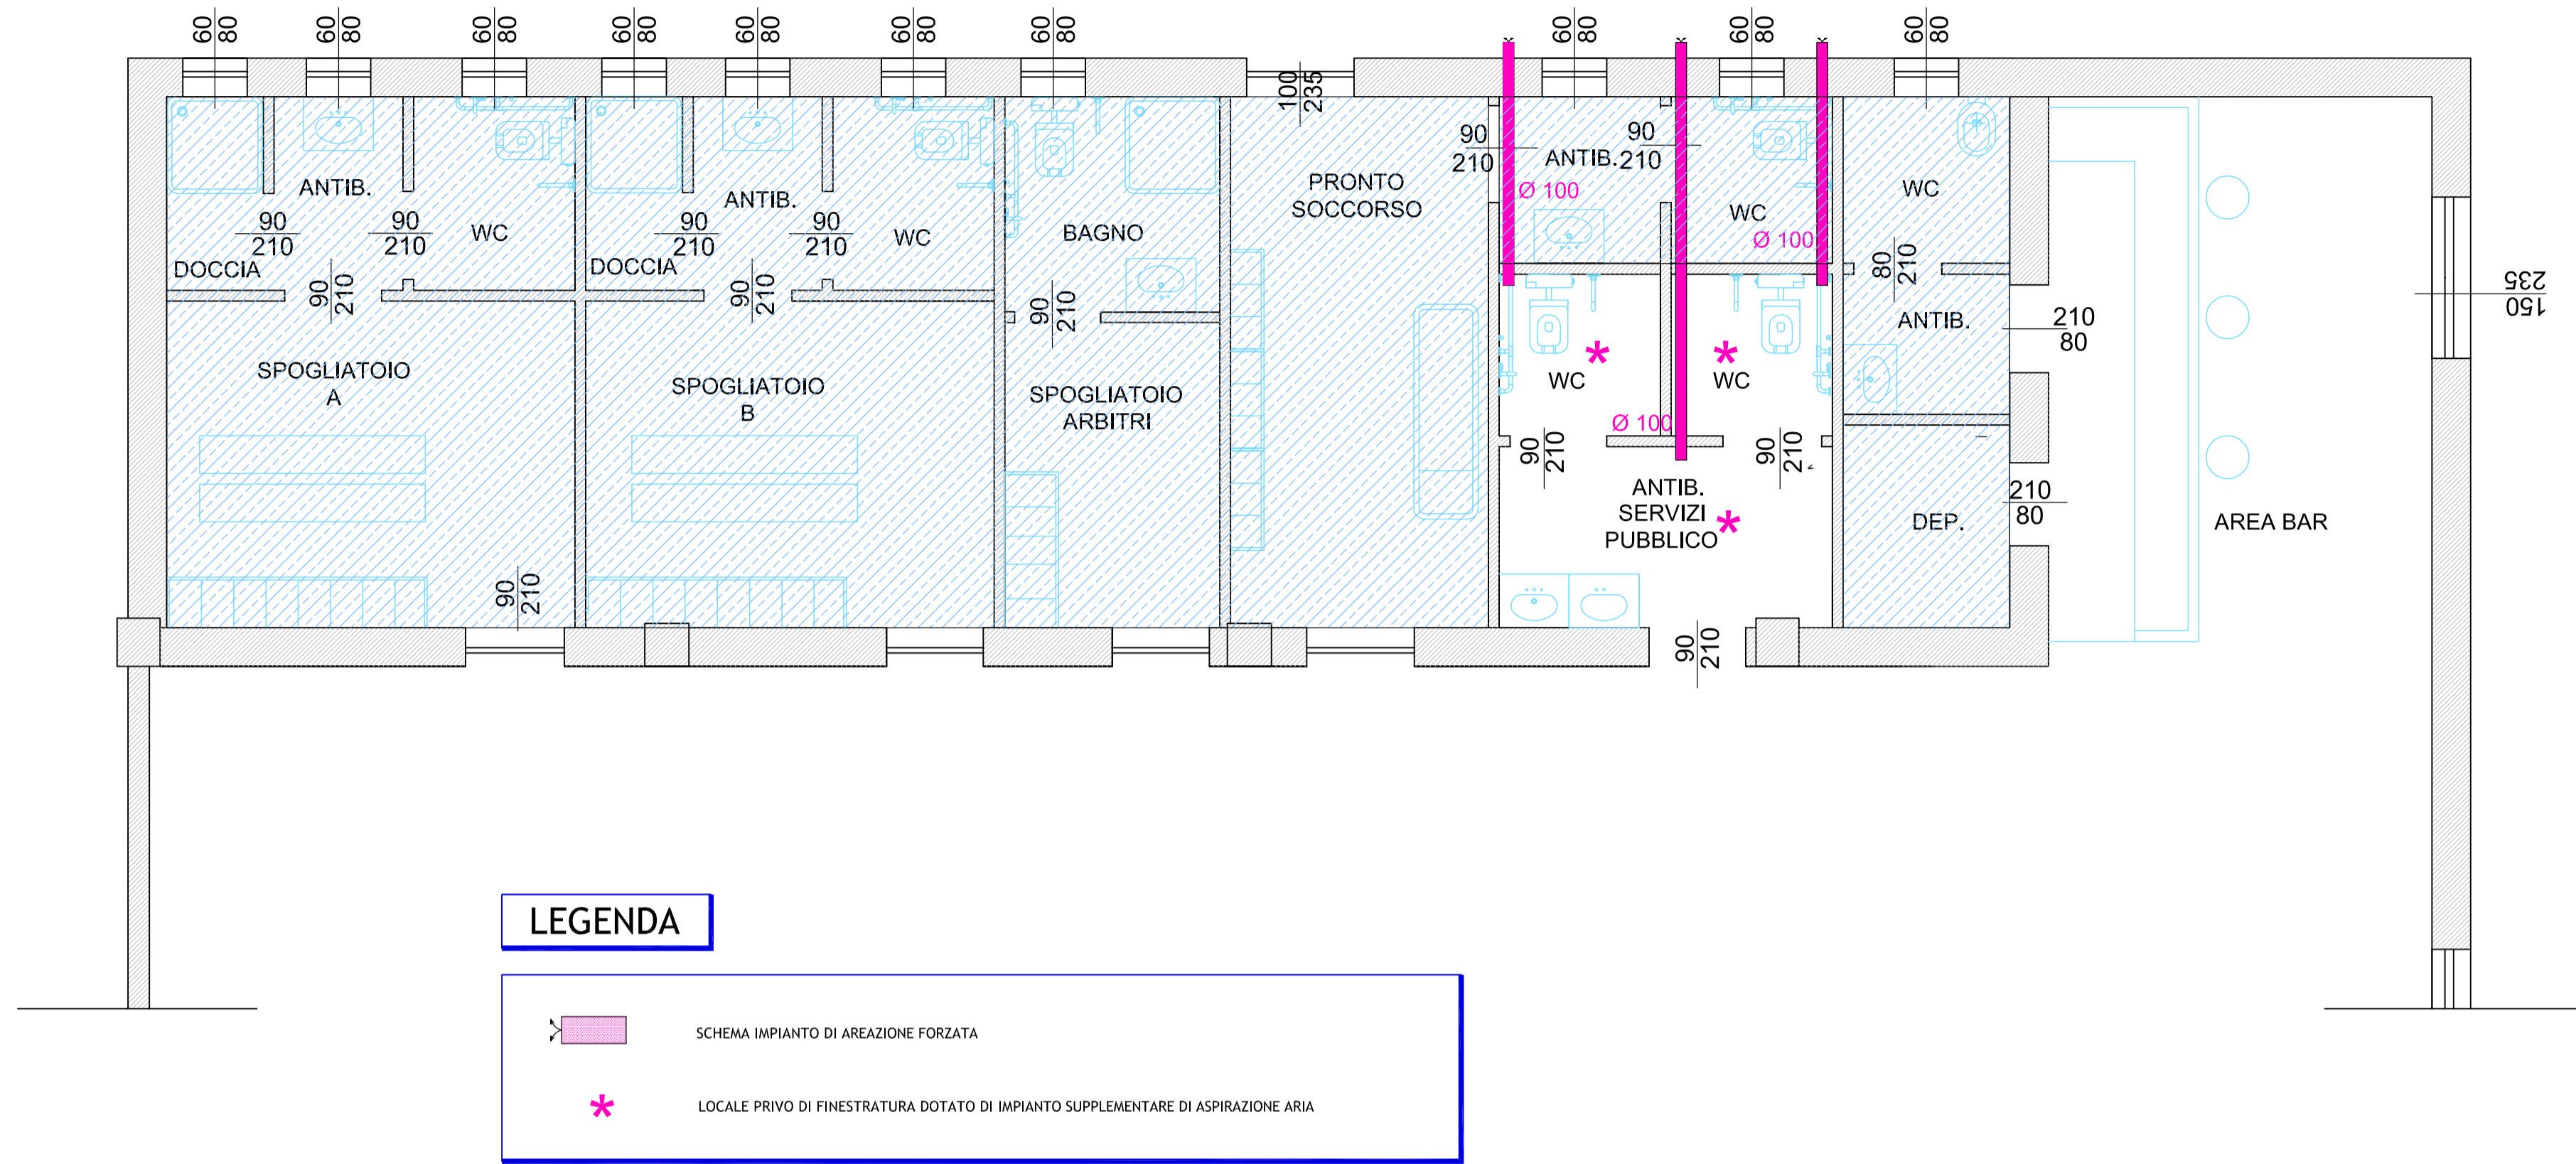

OPERE DA REALIZZARSI IN LOTTO SUCCESSIVO

SCHEMA IMPIANTO AERAZIONE FORZATA - (PIANTA CORPO SPOGLIATOI) - Scala 1: 50



LEGENDA

-  SCHEMA IMPIANTO DI AERAZIONE FORZATA
-  LOCALE PRIVO DI FINESTRATURA DOTATO DI IMPIANTO SUPPLEMENTARE DI ASPIRAZIONE ARIA

- COMUNE DI SAN SPERATE -
- PROVINCIA DI CAGLIARI -

LIVELLO PROGETTUALE:

PROGETTO ESECUTIVO

TITOLO DEL PROGETTO:

"LAVORI DI REALIZZAZIONE DI UN BOCCIODROMO"



TAVOLA:

11.4

SCALA

1:50

OGGETTO:

**IMPIANTO IDRICO SANITARIO -
INTERVENTO PREVISTO:
DISPOSIZIONE SANITARI E SCHEMA
IMPIANTO AERAZIONE FORZATA**

PROGETTISTA INCARICATO:

DOTT. ING. ENRICA SCHIRRU

Via Matteotti n. 30 - 09026 San Sperate
Tel. 348 2789706
e.mail: enrica.schirru@tiscali.it

TIMBRO E FIRMA:



IL RESPONSABILE DEL PROCEDIMENTO :

ING. STEFANIA MAMELI

TIMBRO E FIRMA:

COMMITTENTE:

AMMINISTRAZIONE COMUNALE DI SAN SPERATE

DATA:

MARZO 2012

DISPOSIZIONE SANITARI - (PIANTA CORPO SPOGLIATOI) - Scala 1: 50

