

- COMUNE DI SAN SPERATE -

- PROVINCIA DI CAGLIARI -

LIVELLO PROGETTUALE:

PROGETTO ESECUTIVO

TITOLO DEL PROGETTO:

"LAVORI DI REALIZZAZIONE DI UN BOCCIODROMO"



TAVOLA:

7.5

SCALA

1:20

OGGETTO:


PARTICOLARI COSTRUTTIVI:
SEZIONI 4-4' e SEZIONE 5-5'
MURATURA (CORPO SPOGLIATOI)

PROGETTISTA INCARICATO:

DOTT. ING. ENRICA SCHIRRU

Via Matteotti n. 30 - 09026 San Sperate
Tel. 348 2789706
e.mail: enrica.schirru@tiscali.it

TIMBRO E FIRMA:

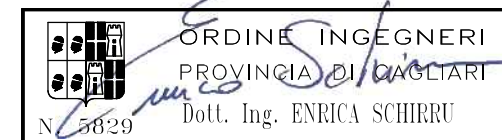

IL RESPONSABILE DEL PROCEDIMENTO:


ING. STEFANIA MAMELI

TIMBRO E FIRMA:

DATA:

MARZO 2012

PARTICOLARE 4: SEZIONE 4-4'

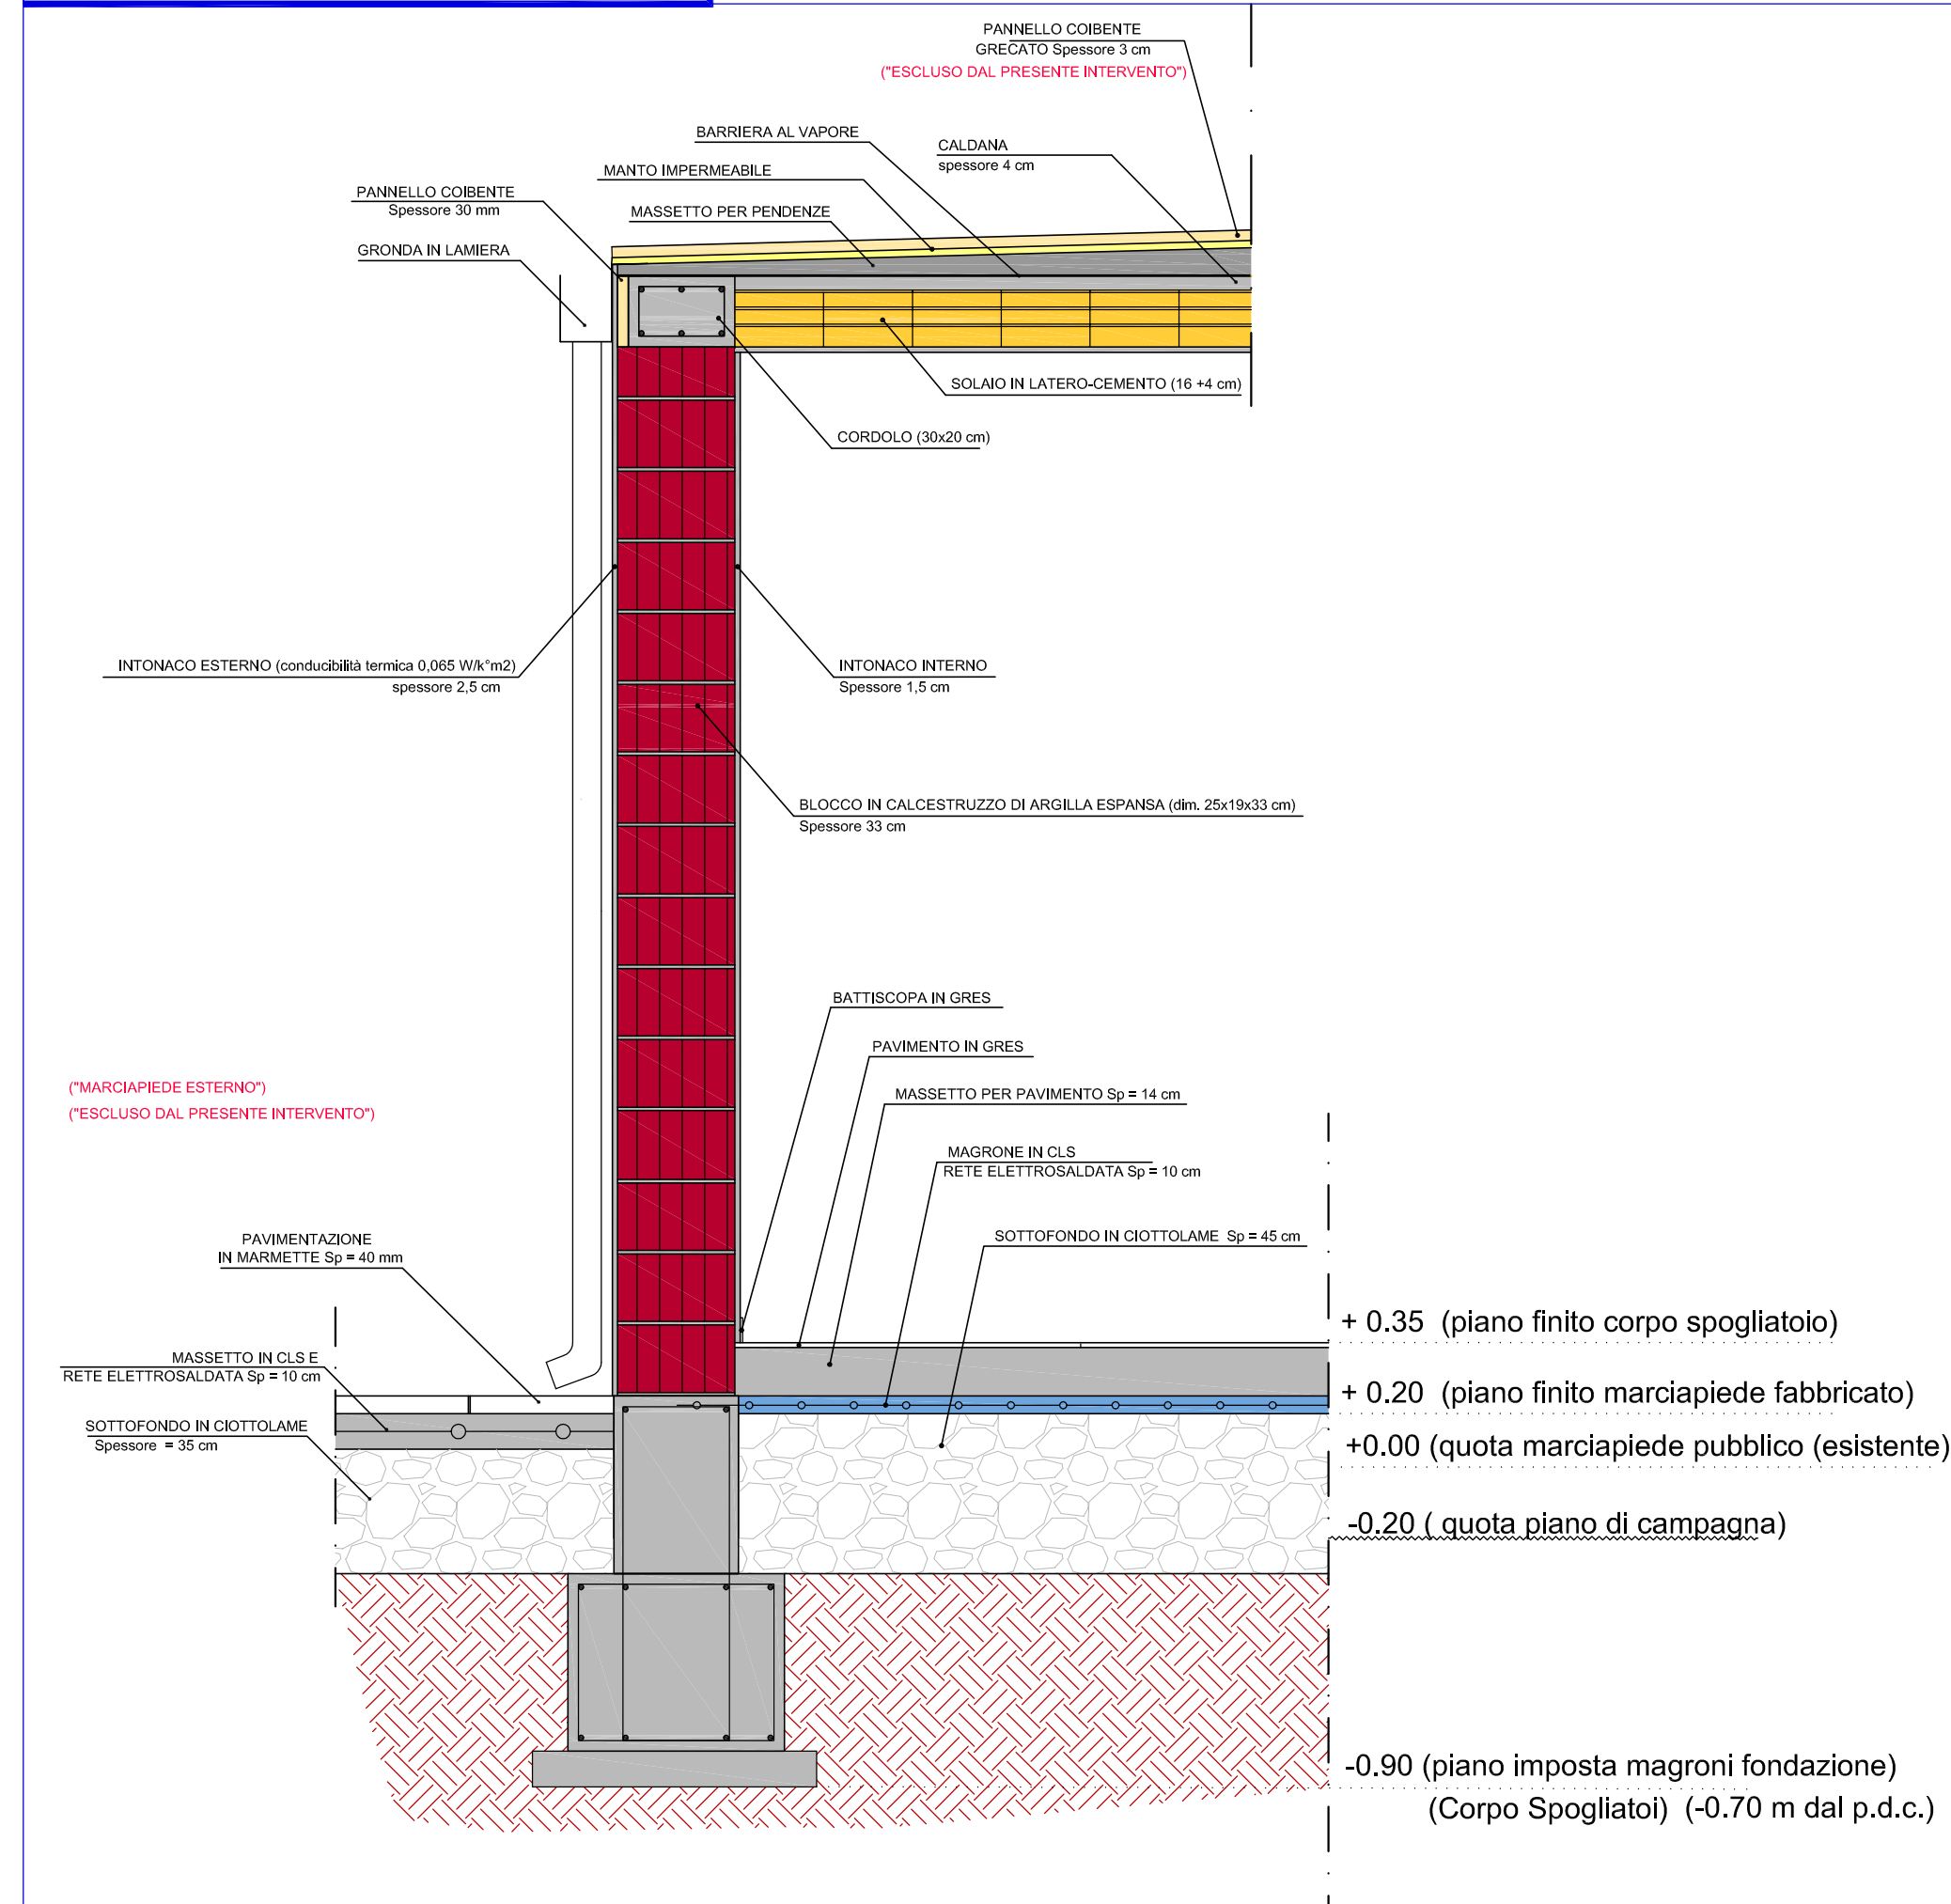

PARTICOLARE 5: SEZIONE 5-5'

