


MATERIALI

CALCESTRUZZO Rck 30
ACCIAIO Fe B450C

PILASTRI FILI N. 16 - 21

Pilastrate	Sezioni
Sezione di base 16 - 21	
Sezione in sommità 16 - 21	

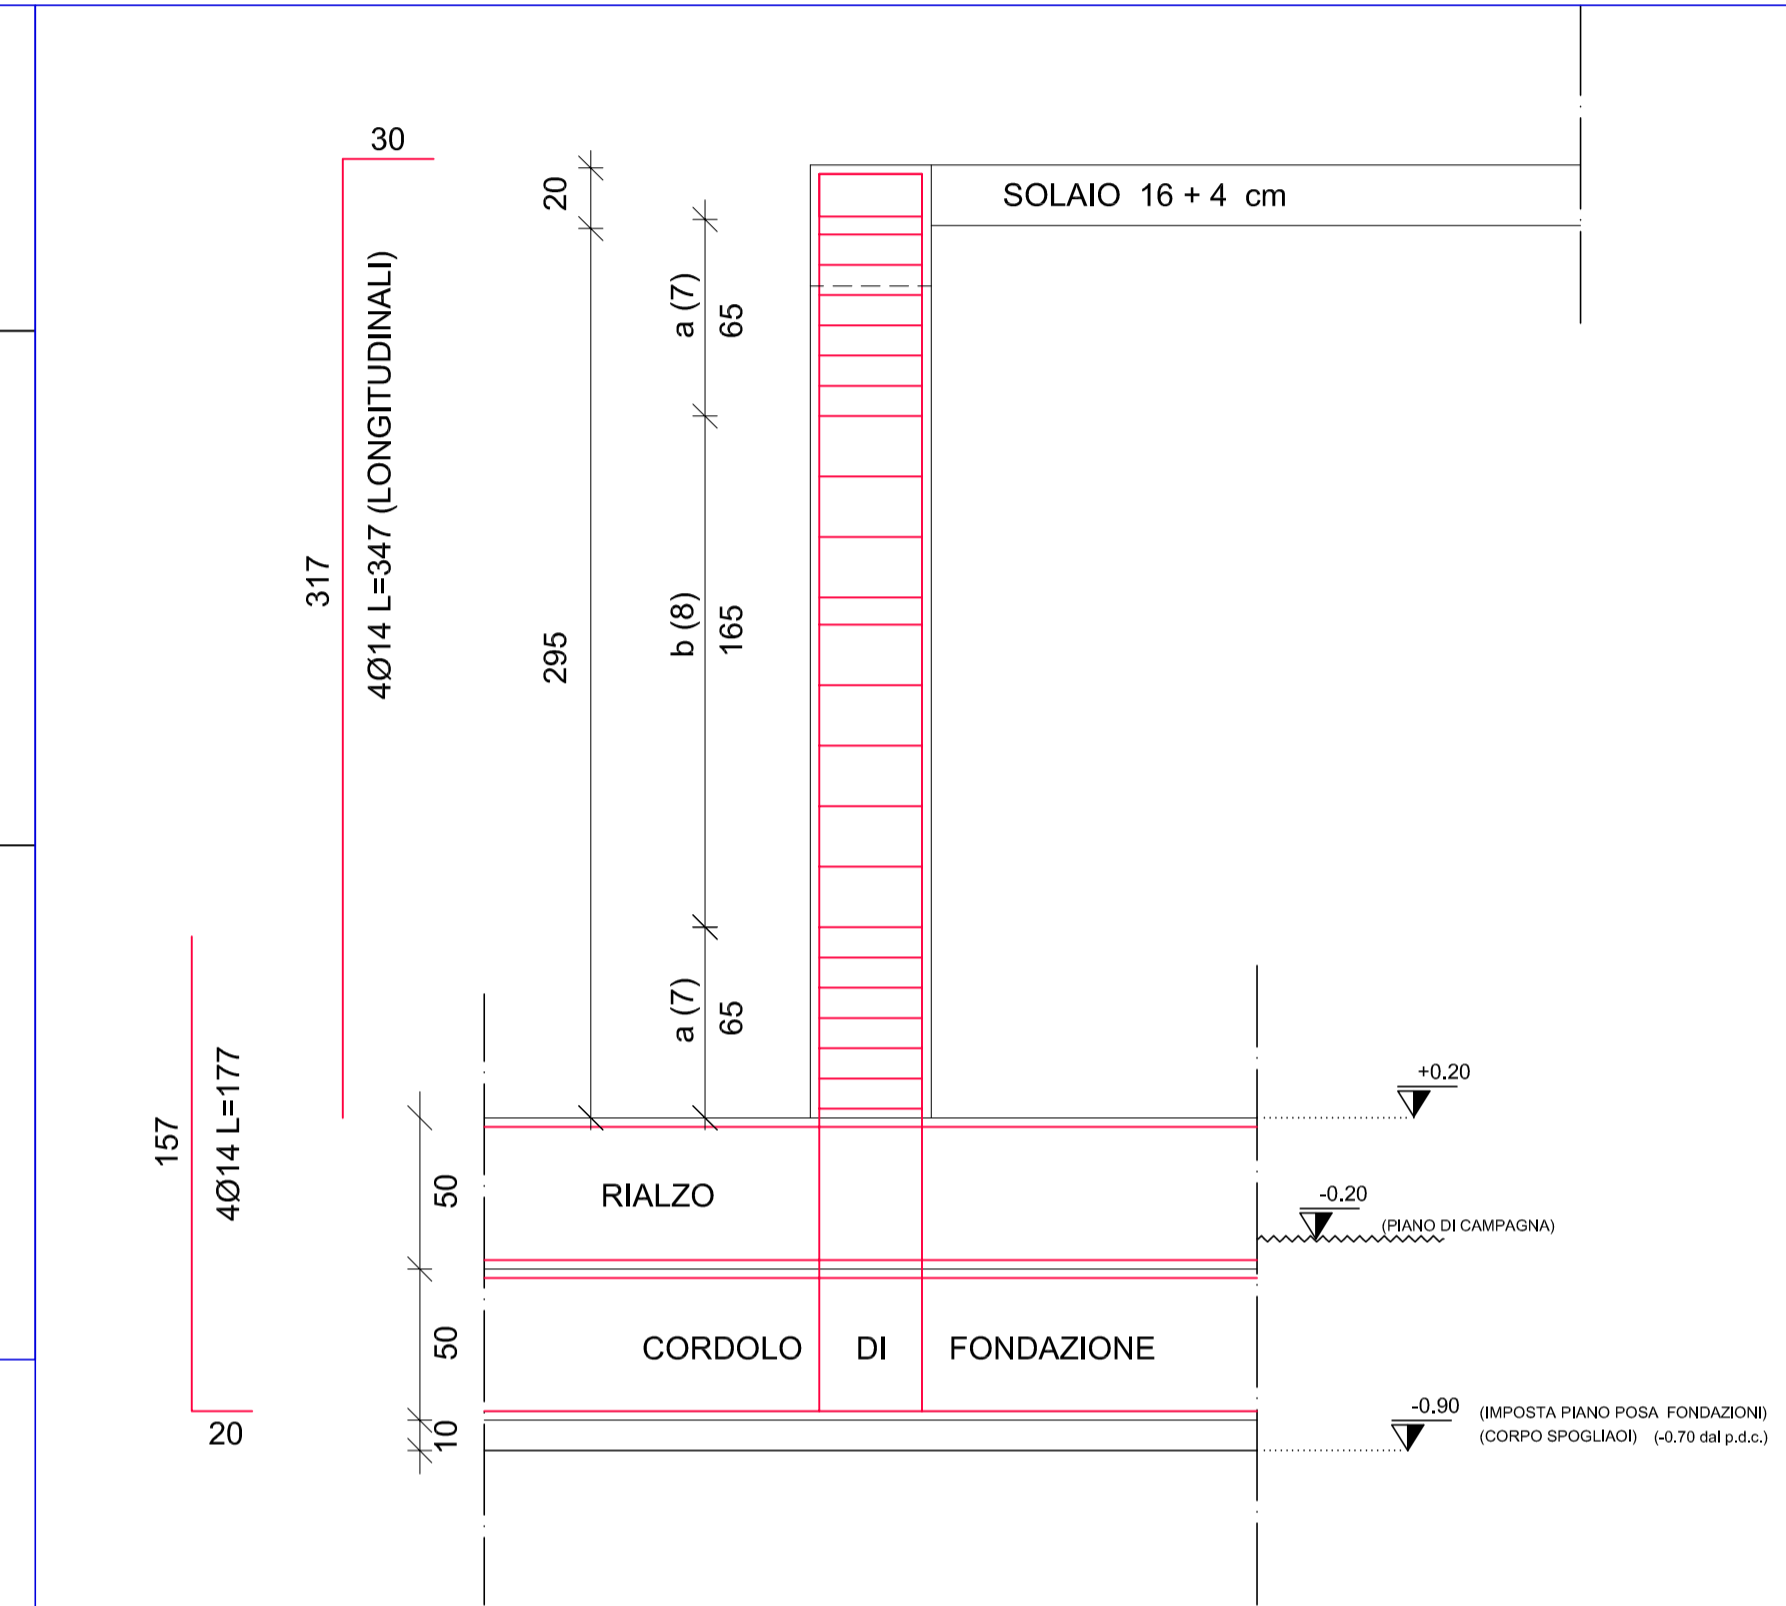

- COMUNE DI SAN SPERATE -
- PROVINCIA DI CAGLIARI -

LIVELLO PROGETTUALE:

PROGETTO ESECUTIVO

TITOLO DEL PROGETTO:

"LAVORI DI REALIZZAZIONE DI UN BOCCIODROMO"



TAVOLA:

S.10

OGGETTO:

STRUTTURE:
ABACO PILASTRI - (CORPO SPOGLIATO)
IRRIGIDIMENTI MURATURA PORTANTE

SCALA


VARIE

PROGETTISTA INCARICATO:

DOTT. ING. ENRICA SCHIRRU

Via Matteotti n. 30 - 09026 San Sperate
Tel. 348 2789706
e.mail: enrica.schirru@tiscali.it

TIMBRO E FIRMA:

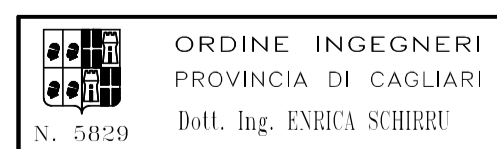

IL RESPONSABILE DEL PROCEDIMENTO :

ING. STEFANIA MAMELI

TIMBRO E FIRMA:

COMMITTENTE:

AMMINISTRAZIONE COMUNALE DI SAN SPERATE

DATA:

MARZO 2012

PILASTRI FILI N. 15 - 27 - 31 -33 -32

Pilastrate	Sezioni
15 - 27 - 31	
33	
32	

