

REGIONE AUTONOMA DELLA SARDEGNA  
Assessorato Pubblica Istruzione - Beni Culturali  
Informazione - Spettacolo e Sport

POR SARDEGNA FESR 2007/2013  
ASSE II: Inclusione, servizi sociali, istruzione e legalità  
Obiettivo operativo 2.2.1. - Linee di attività A-C

POTENZIAMENTO DELLE STRUTTURE SCOLASTICHE  
IN TERMINI DI DOTAZIONI TECNICHE E DI SPAZI  
PER ATTIVITA' EXTRASCOLASTICHE

PROGETTO DEFINITIVO - ESECUTIVO

PROPOSTA PROGETTUALE

INTERVENTO N. 1 e 2 DI TIPO A - SCUOLA MEDIA STATALE  
INTERVENTO N. 3 DI TIPO B - SCUOLA ELEMENTARE

Oggetto:

Allegato:

PARTICOLARI PAVIMENTAZIONI CAMPI SPORTIVI

11

Studio Tecnico di Ingegneria - Dott. Ing. Erminio Cinus  
Via Dante Alighieri n. 93 - 09128 CAGLIARI  
Tel. 070 491776 - e mail: studing@tiscali.it

Progettista

Dott. Ing. Erminio Cinus



Responsabile Unico del procedimento


Dott. Ing. Stefania Mameli

Data: DICEMBRE 2013


1:5

COMUNE DI SAN SPERATE  
PROVINCIA DI CAGLIARI

VIA SASSARI n. 12 - 09028 SAN SPERATE - TEL 070 96040215 - FAX 070 96040231 - C.F. 01423040920

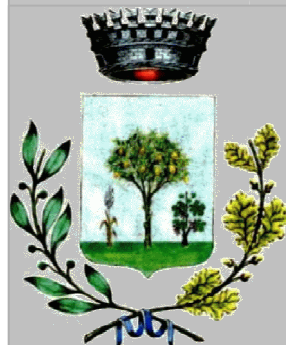


STATO ATTUALE

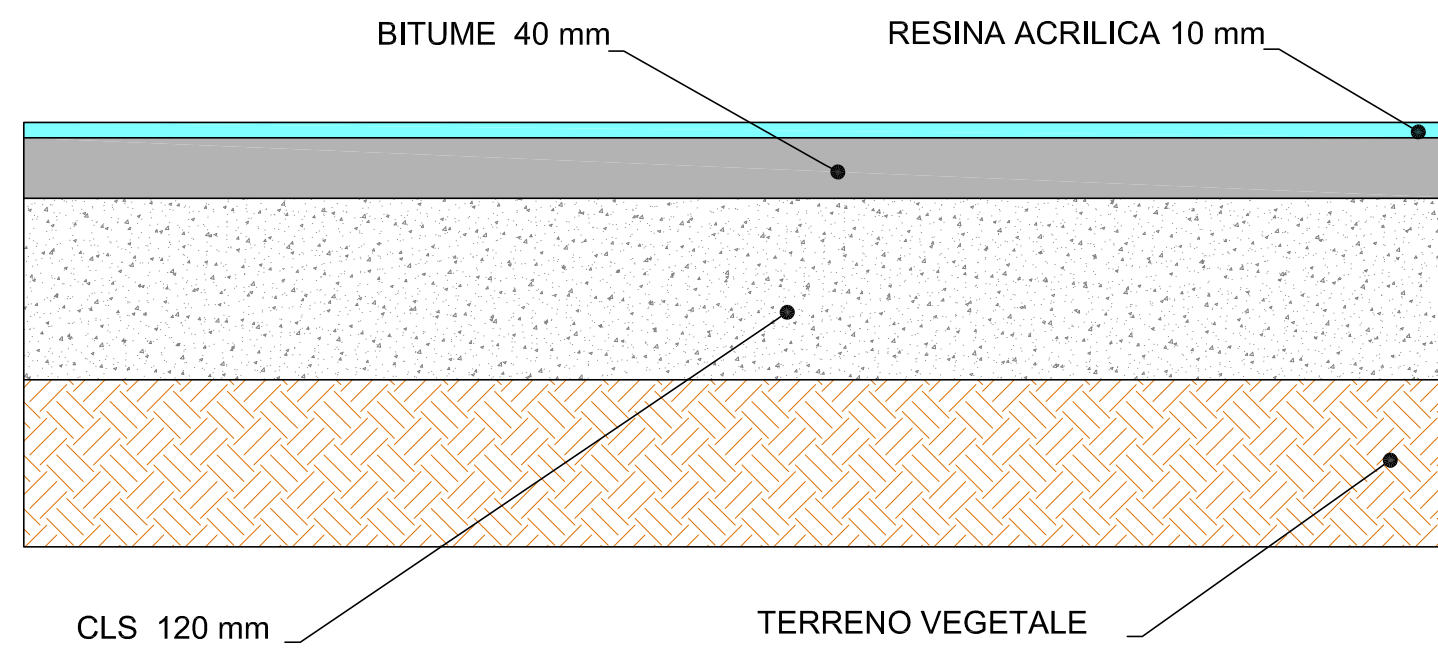


CAMPI LATO SPOGLIATOI - Scala 1:5


STATO DI PROGETTO

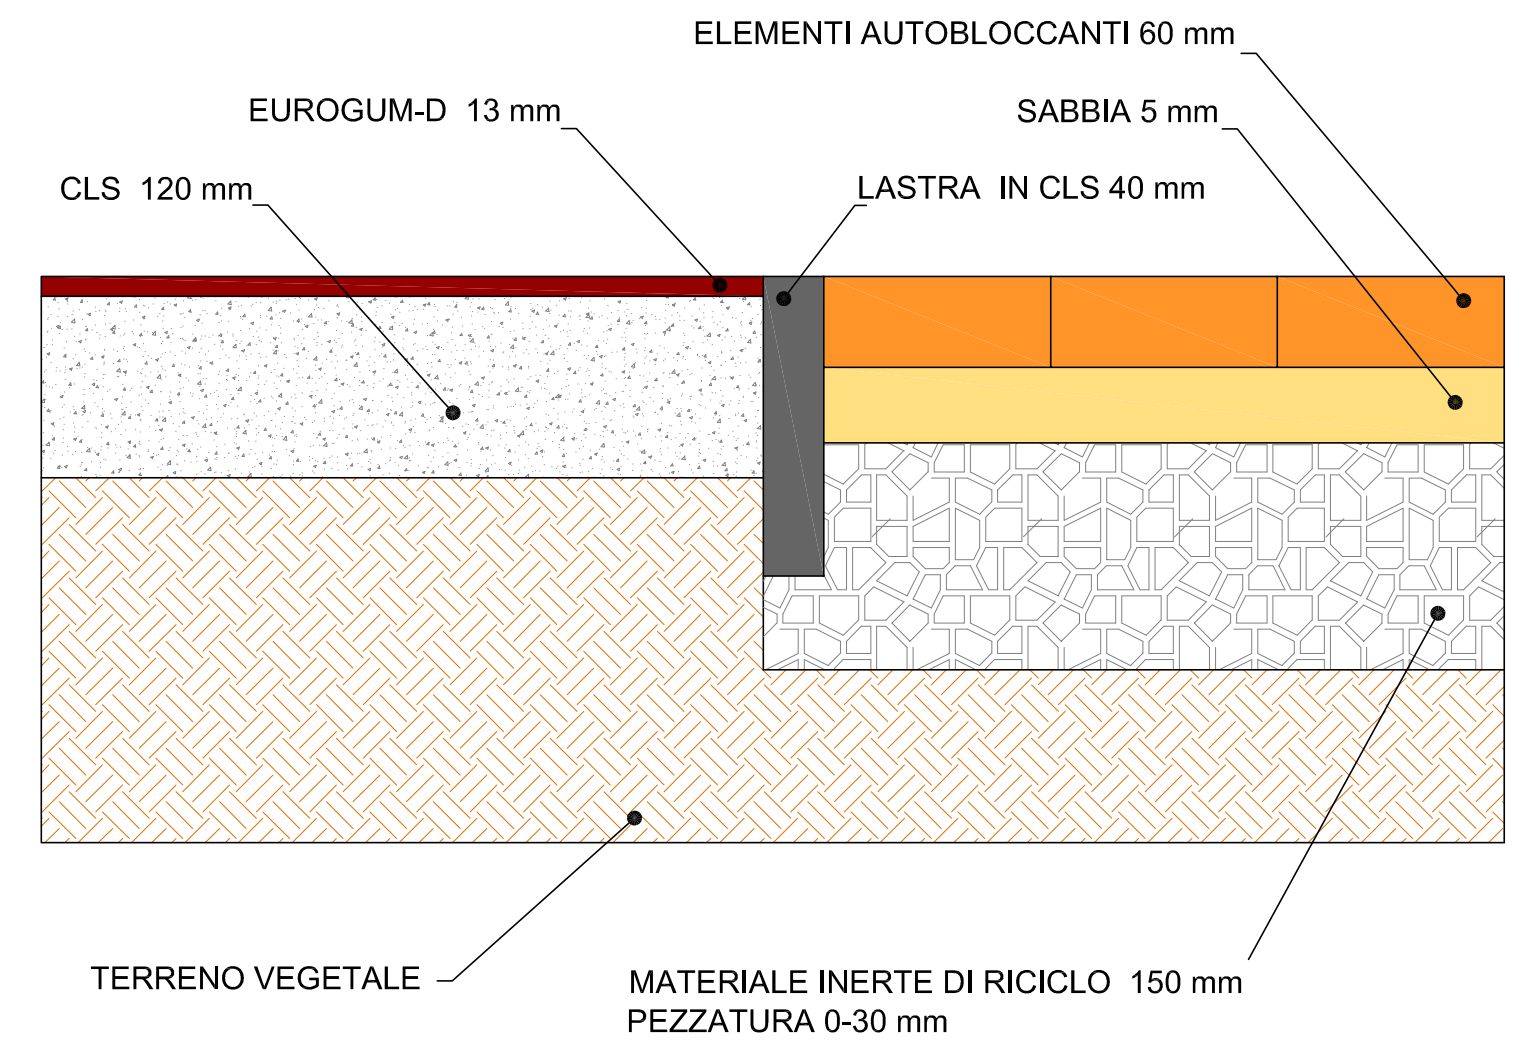

CAMPO LATO SCUOLA ELEMENTARE - Scala 1:5

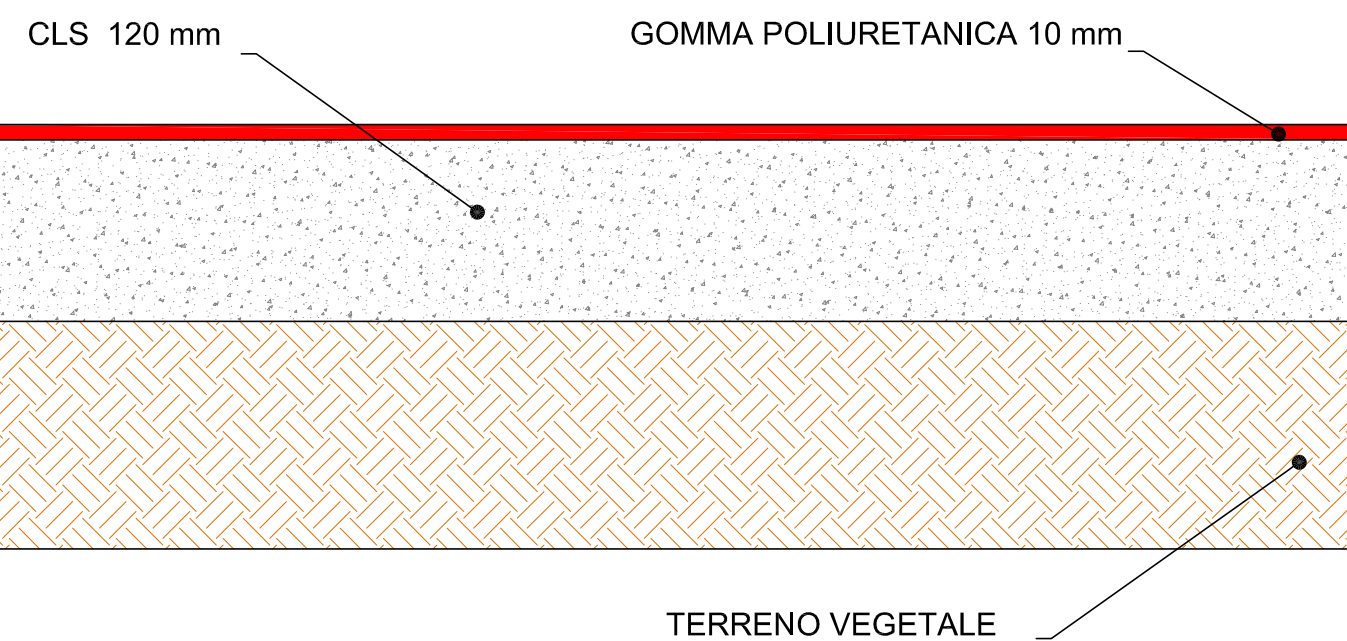

CAMPO LATO SCUOLA ELEMENTARE - Scala 1:5

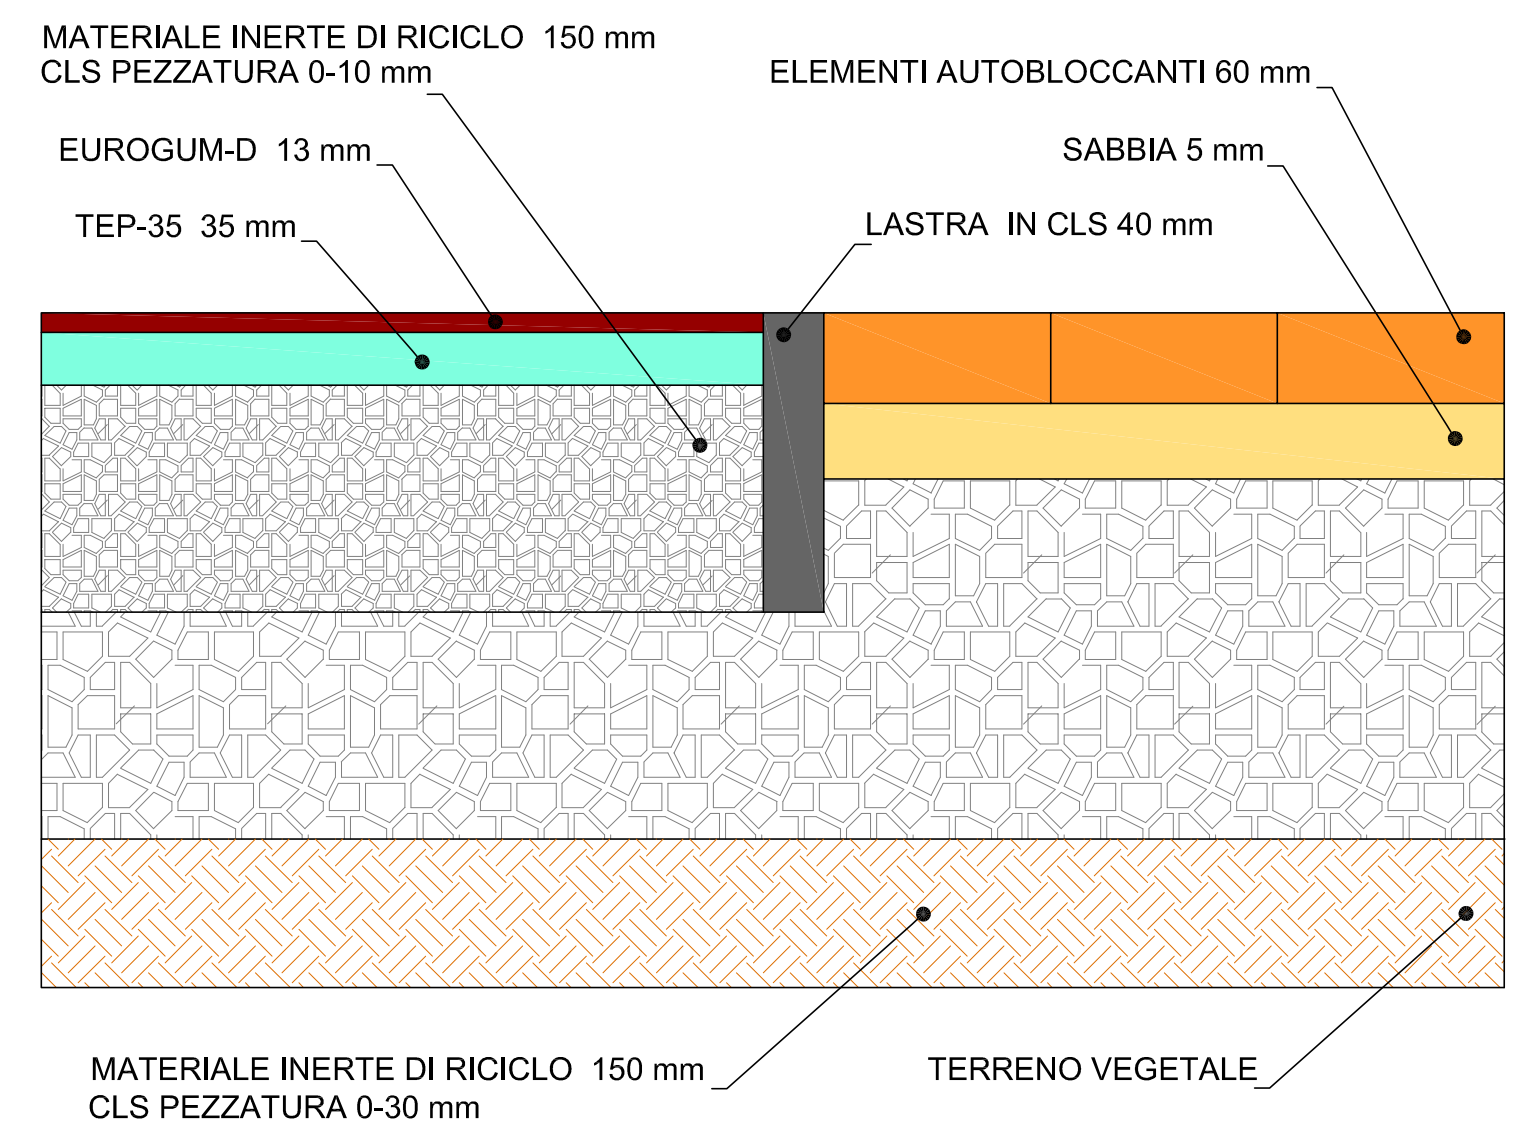

CAMPI LATO SPOGLIATOI - Scala 1:5