

REGIONE AUTONOMA DELLA SARDEGNA  
Assessorato Pubblica Istruzione - Beni Culturali  
Informazione - Spettacolo e Sport

POR SARDEGNA FESR 2007/2013  
ASSE II: Inclusione, servizi sociali, istruzione e legalità  
Obiettivo operativo 2.2.1. - Linee di attività A-C

POTENZIAMENTO DELLE STRUTTURE SCOLASTICHE  
IN TERMINI DI DOTAZIONI TECNICHE E DI SPAZI  
PER ATTIVITA' EXTRASCOLASTICHE

PROGETTO DEFINITIVO - ESECUTIVO

PROPOSTA PROGETTUALE

INTERVENTO N. 1 e 2 DI TIPO A - SCUOLA MEDIA STATALE  
INTERVENTO N. 3 DI TIPO B - SCUOLA ELEMENTARE

Oggetto:  
CORPO SPOGLIATOI  
PLANIMETRIA E SEZIONE STATO ESISTENTE  
PLANIMETRIA E SEZIONE STATO DI PROGETTO

Allegato:  
**10a**

Studio Tecnico di Ingegneria - Dott. Ing. Erminio Cinus  
Via Dante Alighieri n. 93 - 09128 CAGLIARI  
Tel. 070 491776 - e mail: studing@tiscali.it

Progettista Dott. Ing. Erminio Cinus




Responsabile Unico del procedimento Dott. Ing. Stefania Mameli

COMUNE DI SAN SPERATE  
PROVINCIA DI CAGLIARI


VIA SASSARI n. 12 - 09026 SAN SPERATE - TEL. 070 96040215 - FAX 070 96040231 - C.F.: 01423040820




Data: DICEMBRE 2013 1:25 - 1:50

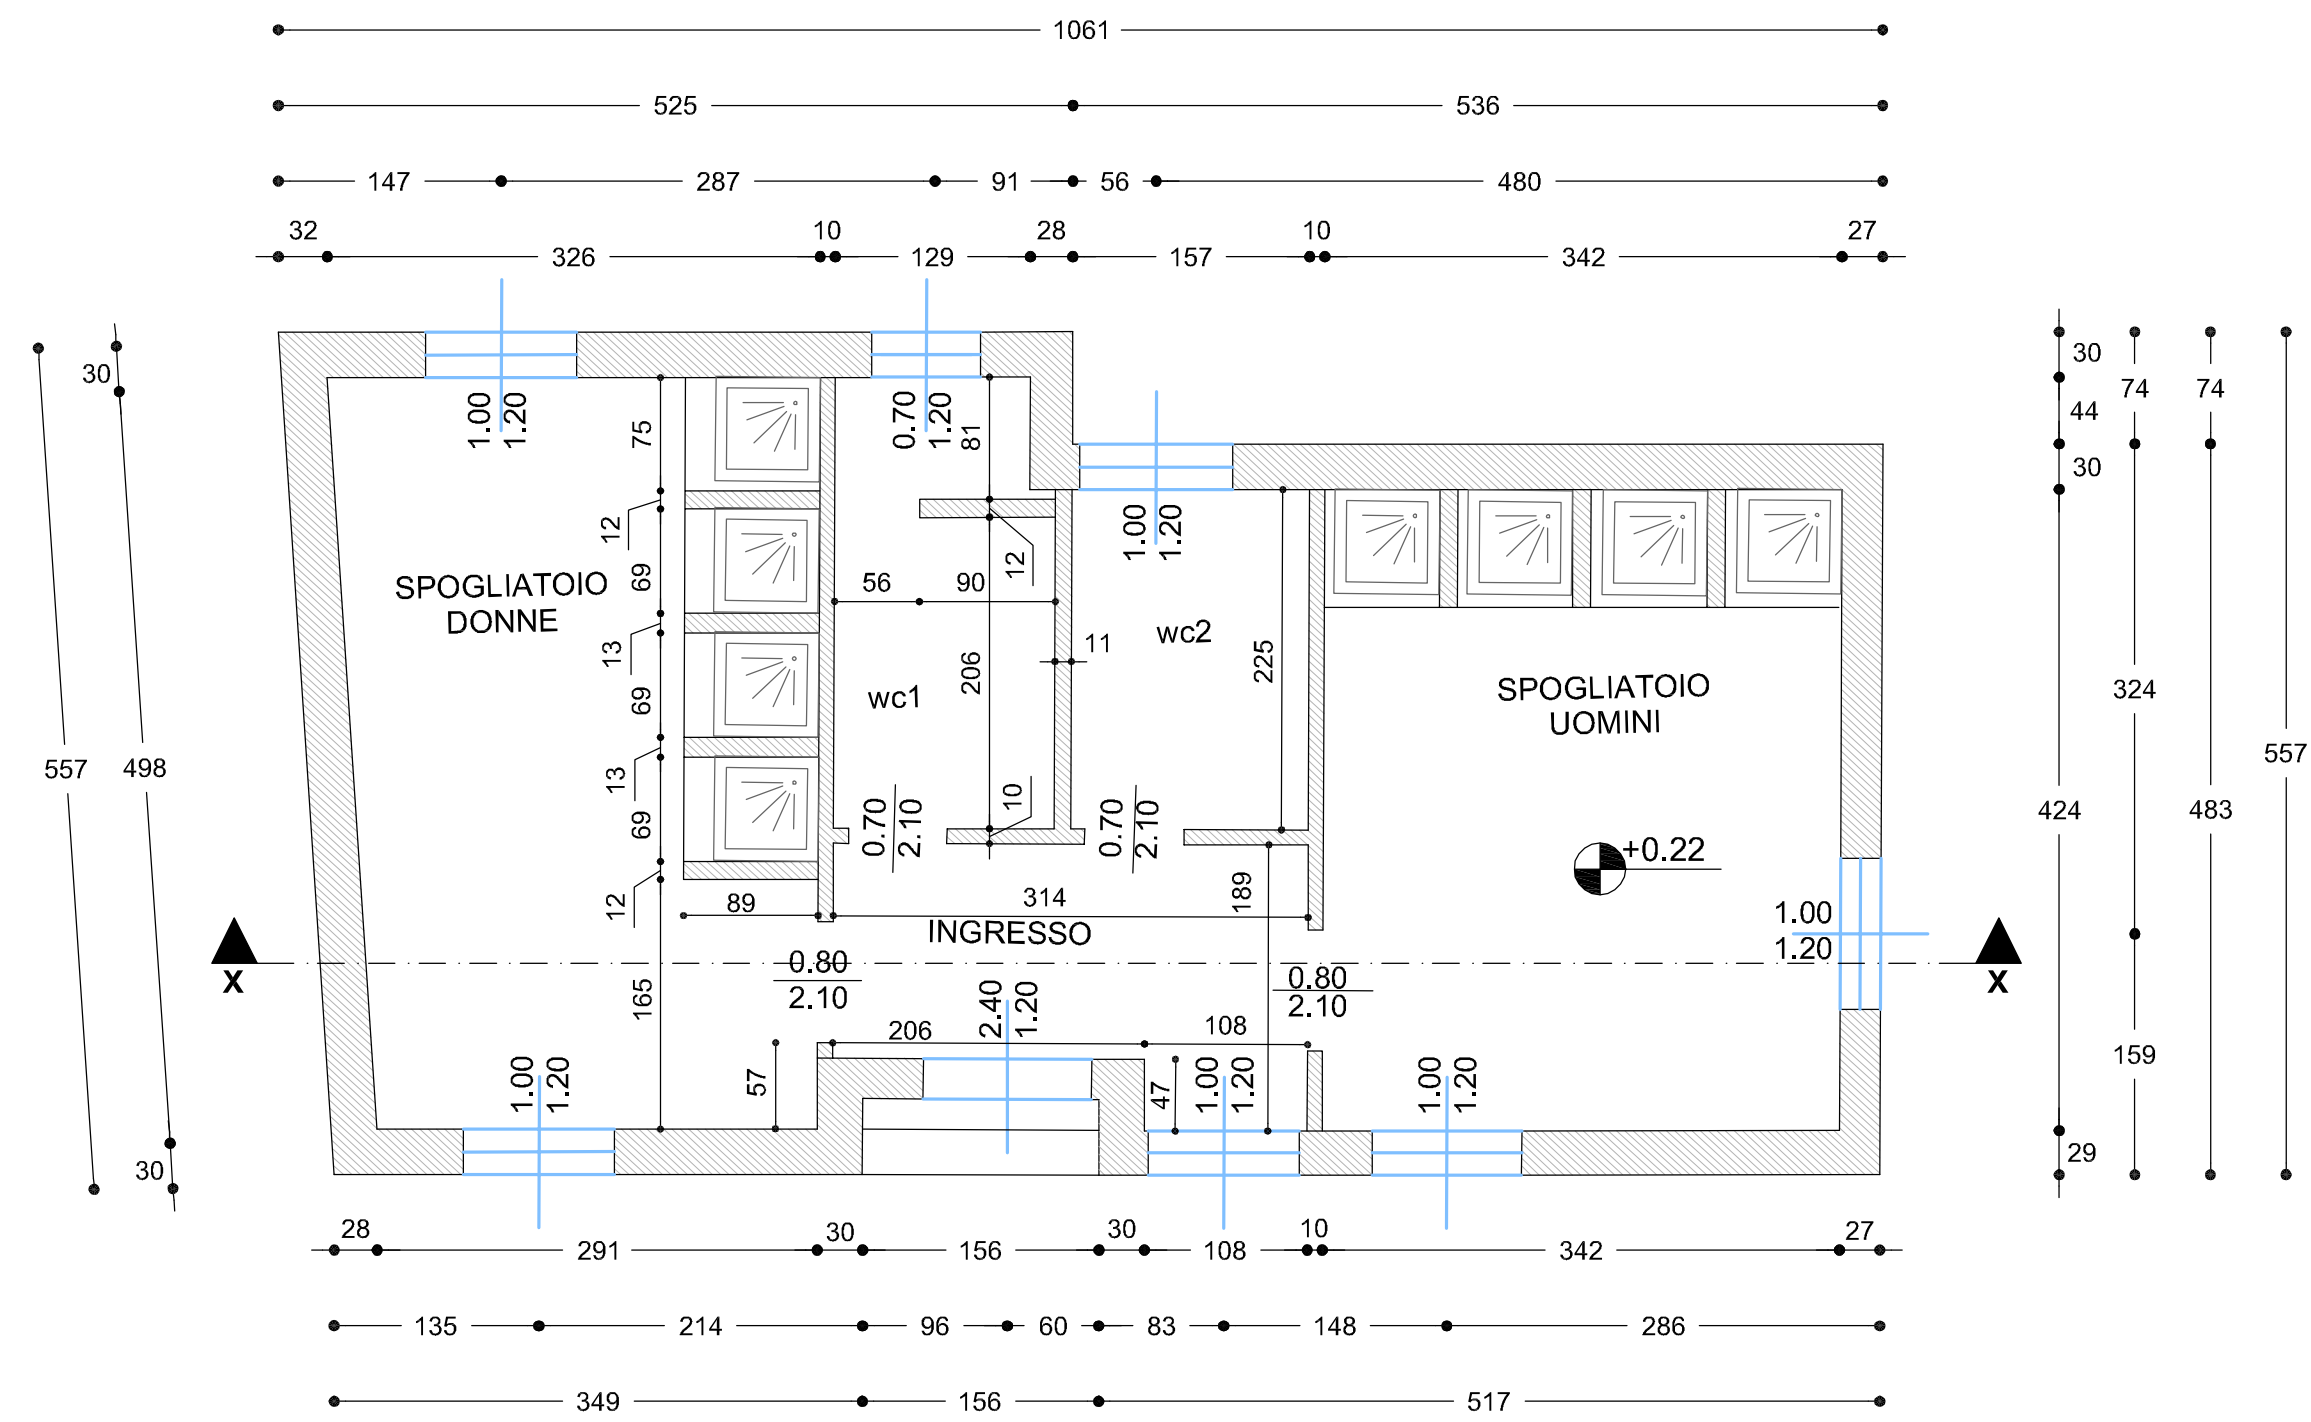


STATO ATTUALE - PIANTA - Scala 1:50

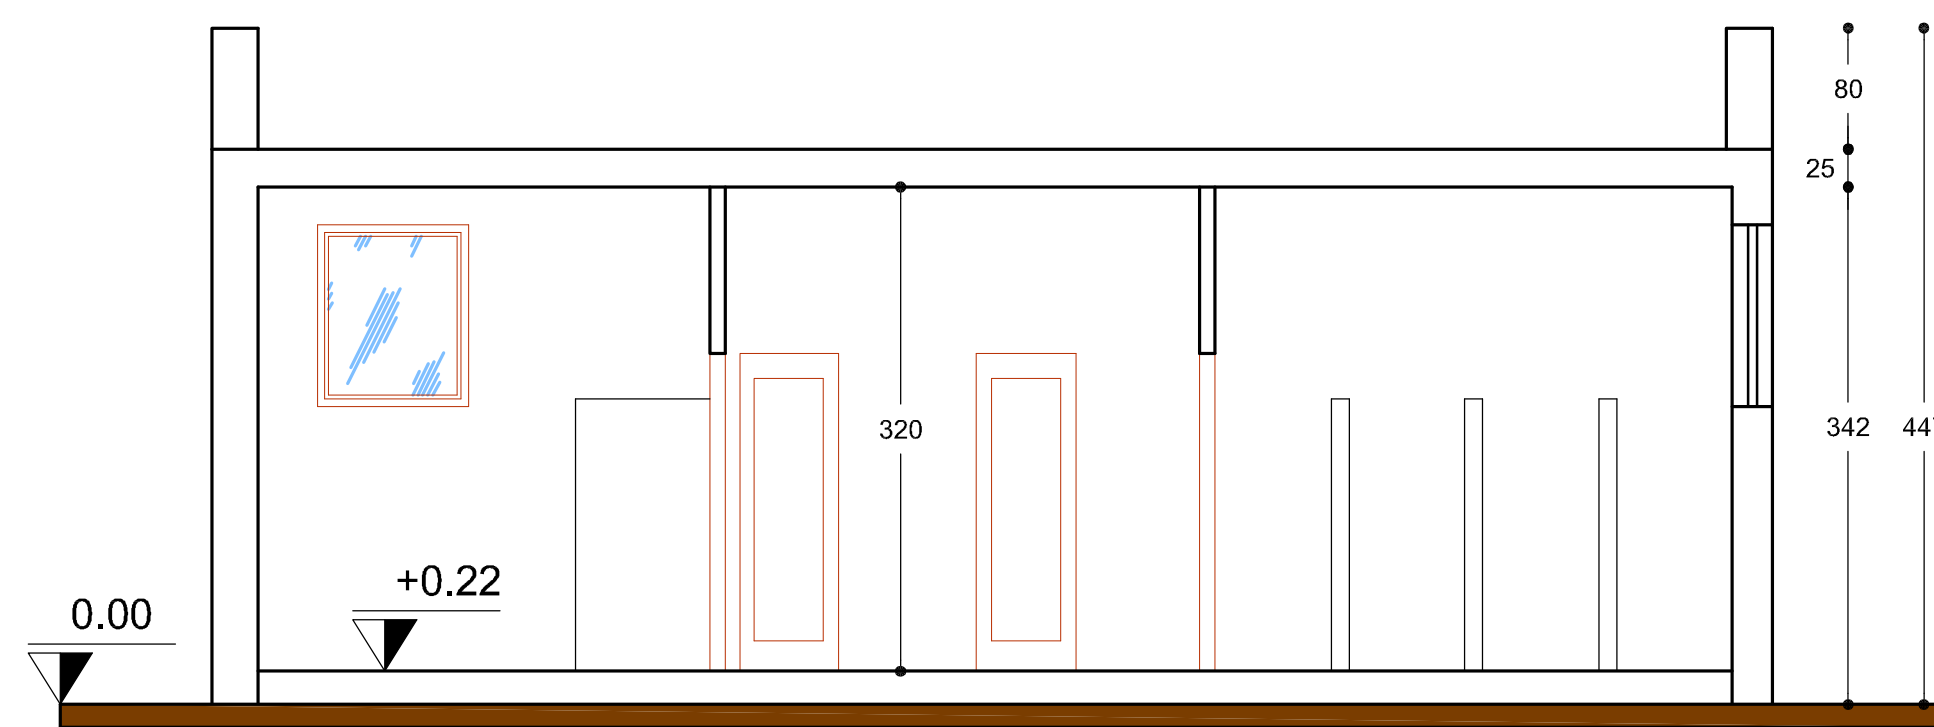


STATO ATTUALE - SEZIONE X-X - Scala 1:50

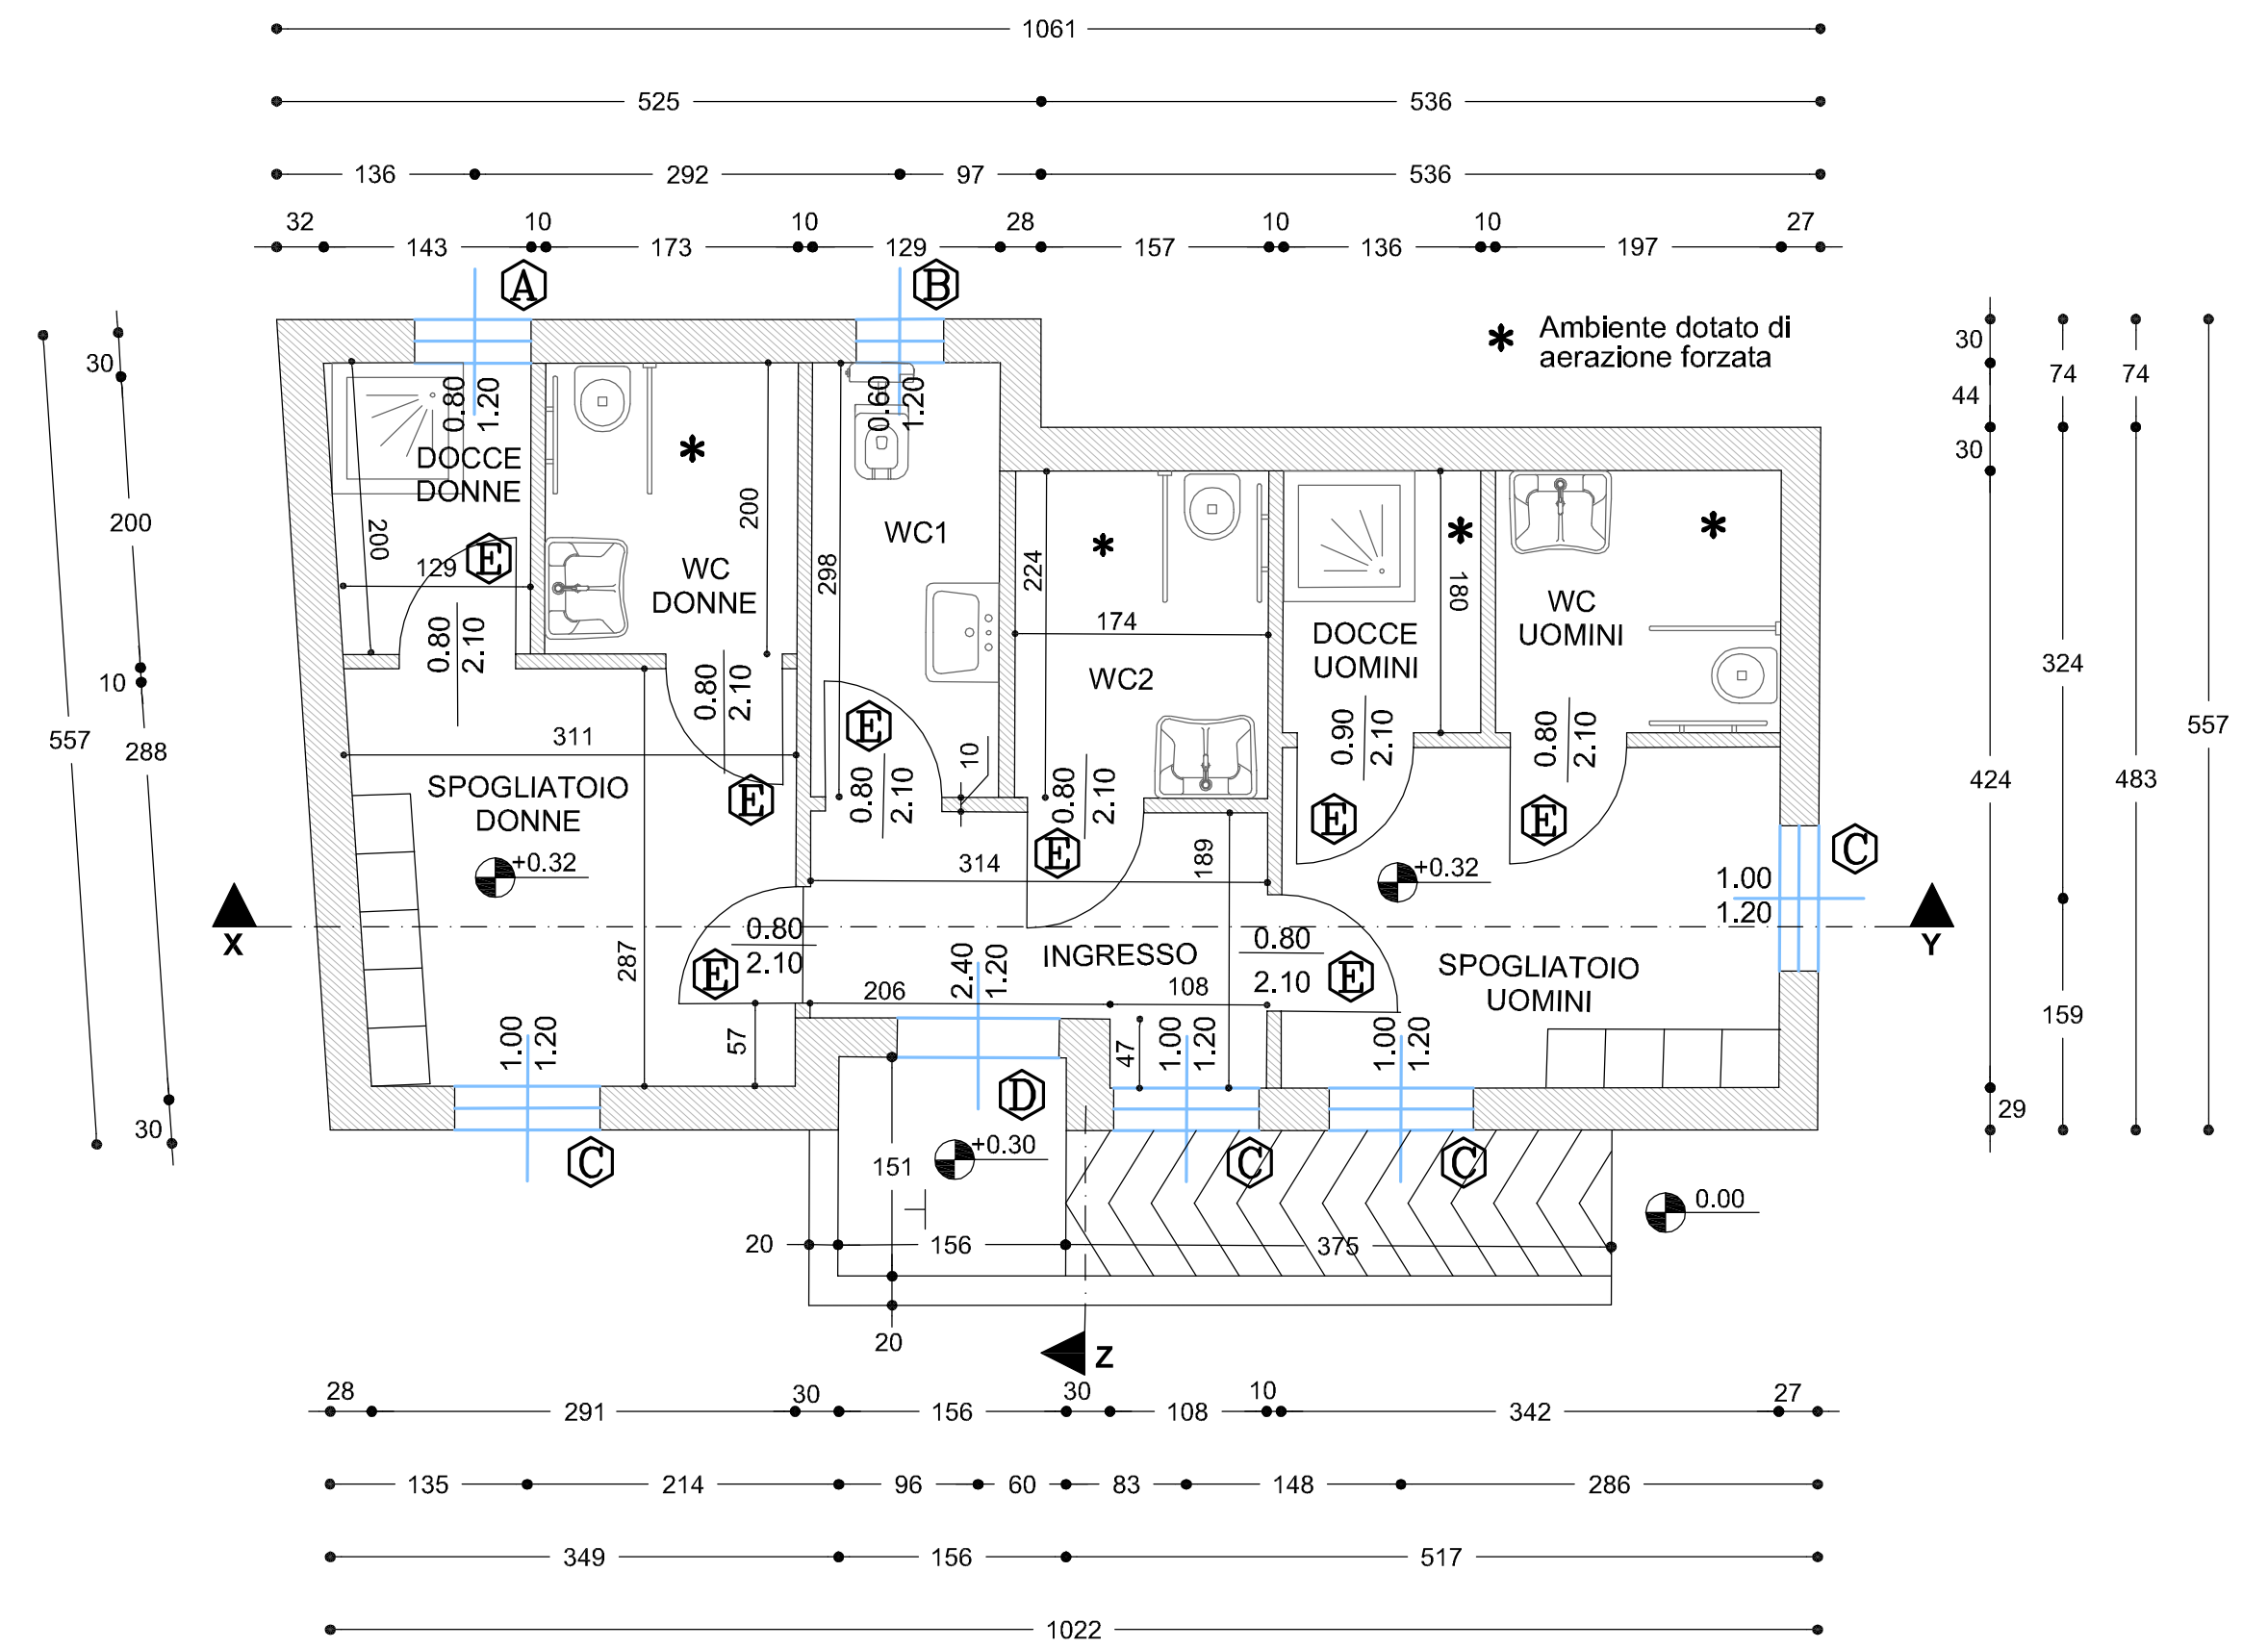

STATO DI PROGETTO - PIANTA - Scala 1:50

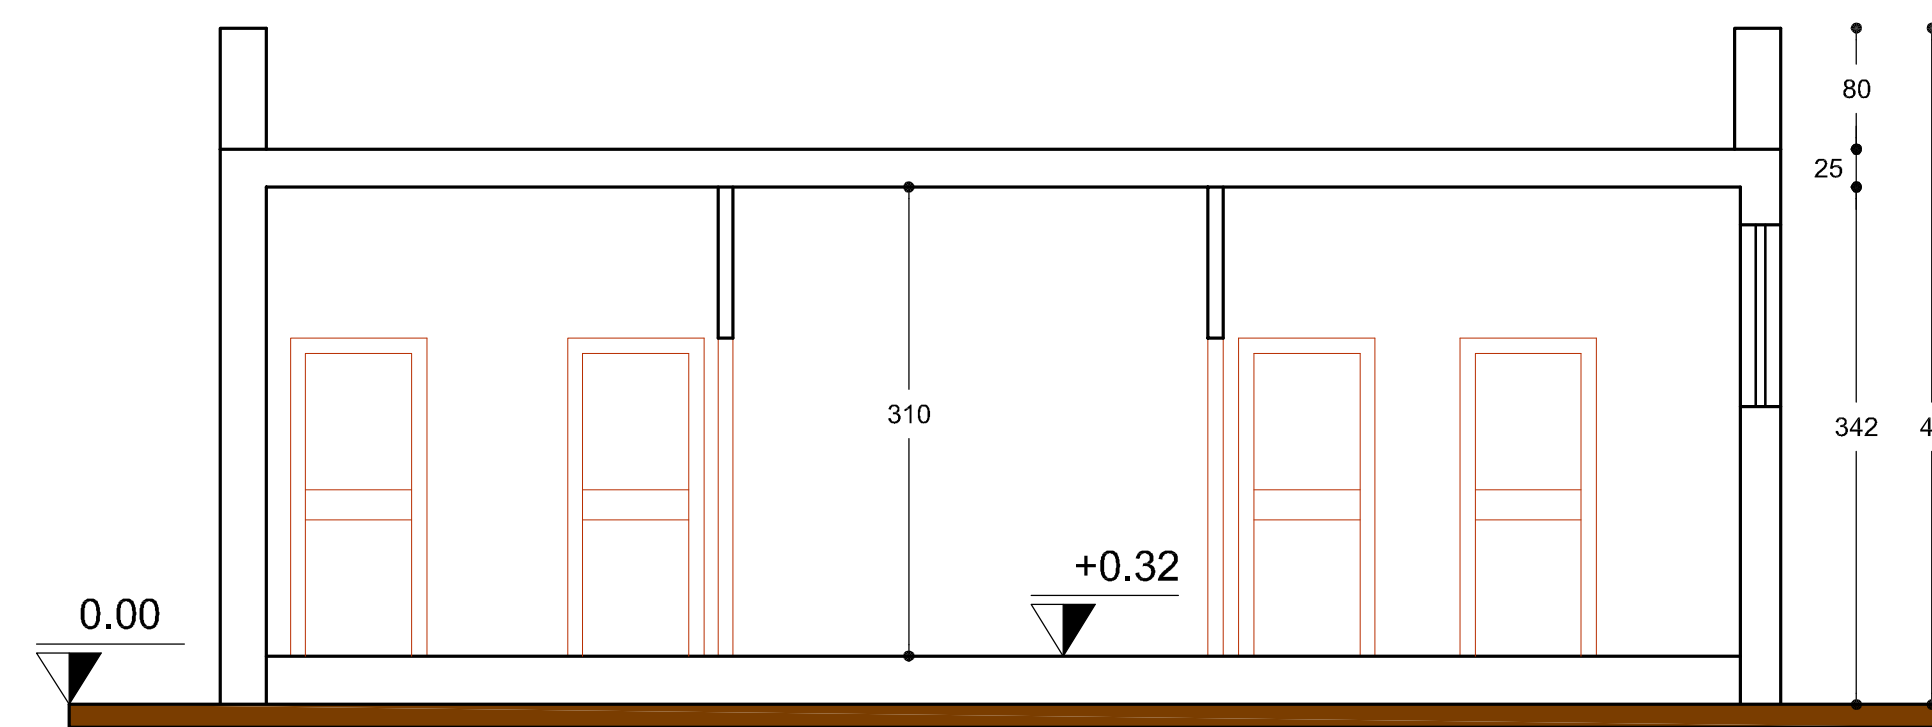

STATO DI PROGETTO - SEZIONE Y-Y - Scala 1:50

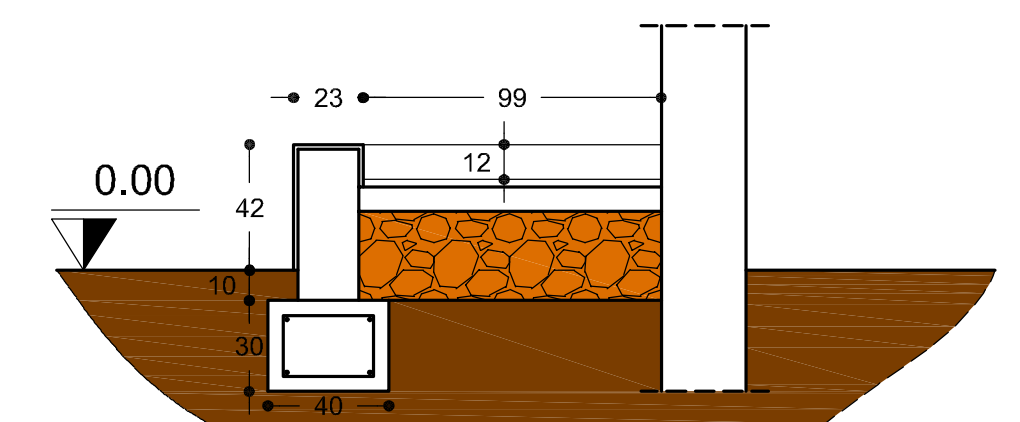

STATO DI PROGETTO - SEZIONE Z-Z - Scala 1:25