COMUNE DI SAN SPERATE

VIA SASSARI, 12 - 09026 San Sperate (CA)
TEL. 070.960401 - FAX 070.96040231
e-mail: comune.sansperate@pec.it

PROGETTO DEFINITIVO-ESECUTIVO

COMPLETAMENTO ECOCENTRO

RISERVATO ALL'AMMINISTRAZIONE

CUP: B76D07000140004 - CIG: XE302205E6

ELABORATO	TAVOLA	DATA
UFFICIO-GUARDIANIA	3	12/02/2013
		REVISIONE
		SCALA VARIE

Il PROGETTISTA
Ing. Francesco Bonu

Il Responsabile Unico del Procedimento
Ing. Stefania Mameli

STUDIO TECNICO DI PROGETTAZIONE
Dott. Ing. Francesco Bonu
Via Cesare Serra 18, 09044
Quartucciu - Tel. 0707732004 Fax. 0707731025
mail: francescobonu@gmail.com

Collaboratori
Per. Ind. Edile Raimondo Ledda
Per. Ind. Edile Pasquale Aru

PIANTA UFFICI

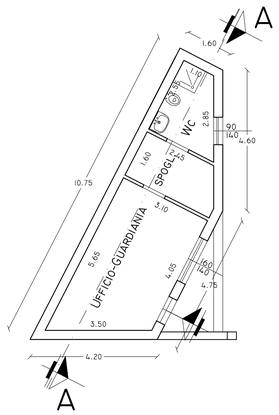

COPERTURA

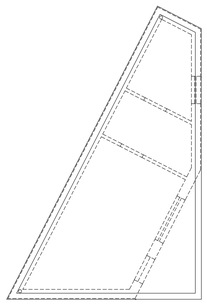

PARTICOLARE COSTRUTTIVO SCALA 1:10 — MURATURA - SOLAIO

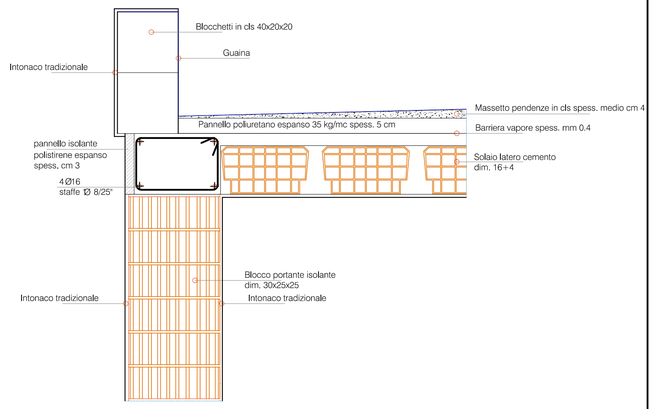

PARTICOLARE COSTRUTTIVO SCALA 1:10 — FONDAZIONE - MURATURA

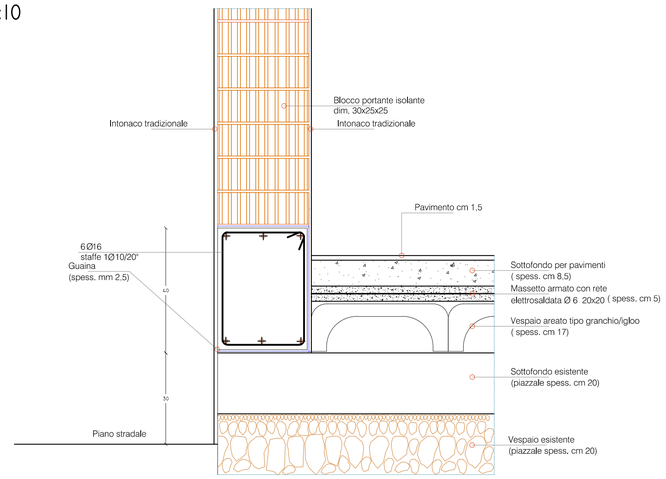

PIANTA FONDAZIONI UFFICI

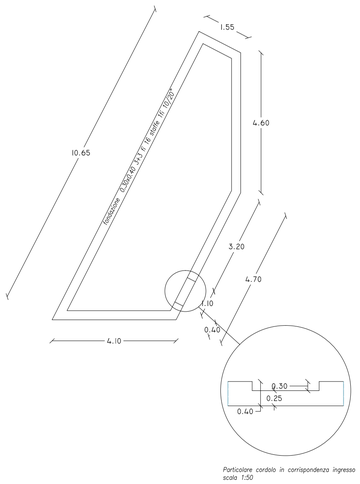

PIANTA SOLAIO

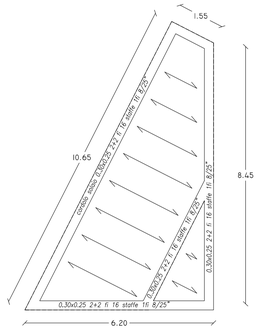

SEZIONE A-A

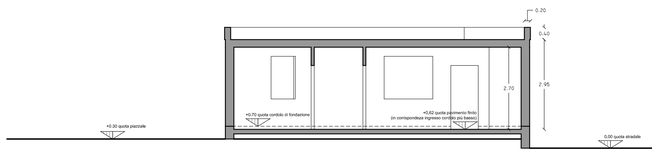

PROSPETTO PRINCIPALE

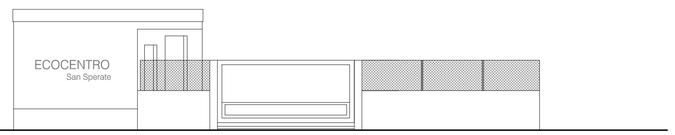

PROSPETTO POSTERIORE

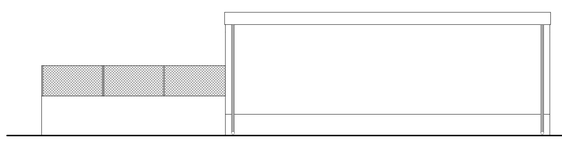

PROSPETTO ANTERIORE

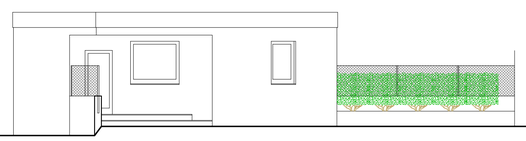
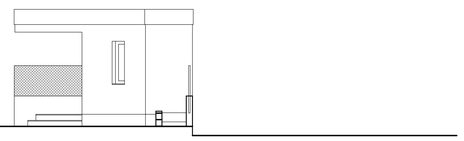
PROSPETTO LATERALE