




SEZIONE TIPO TRAVE PRINCIPALE - DIM. 12 x 70/110 - Scala 1: 50

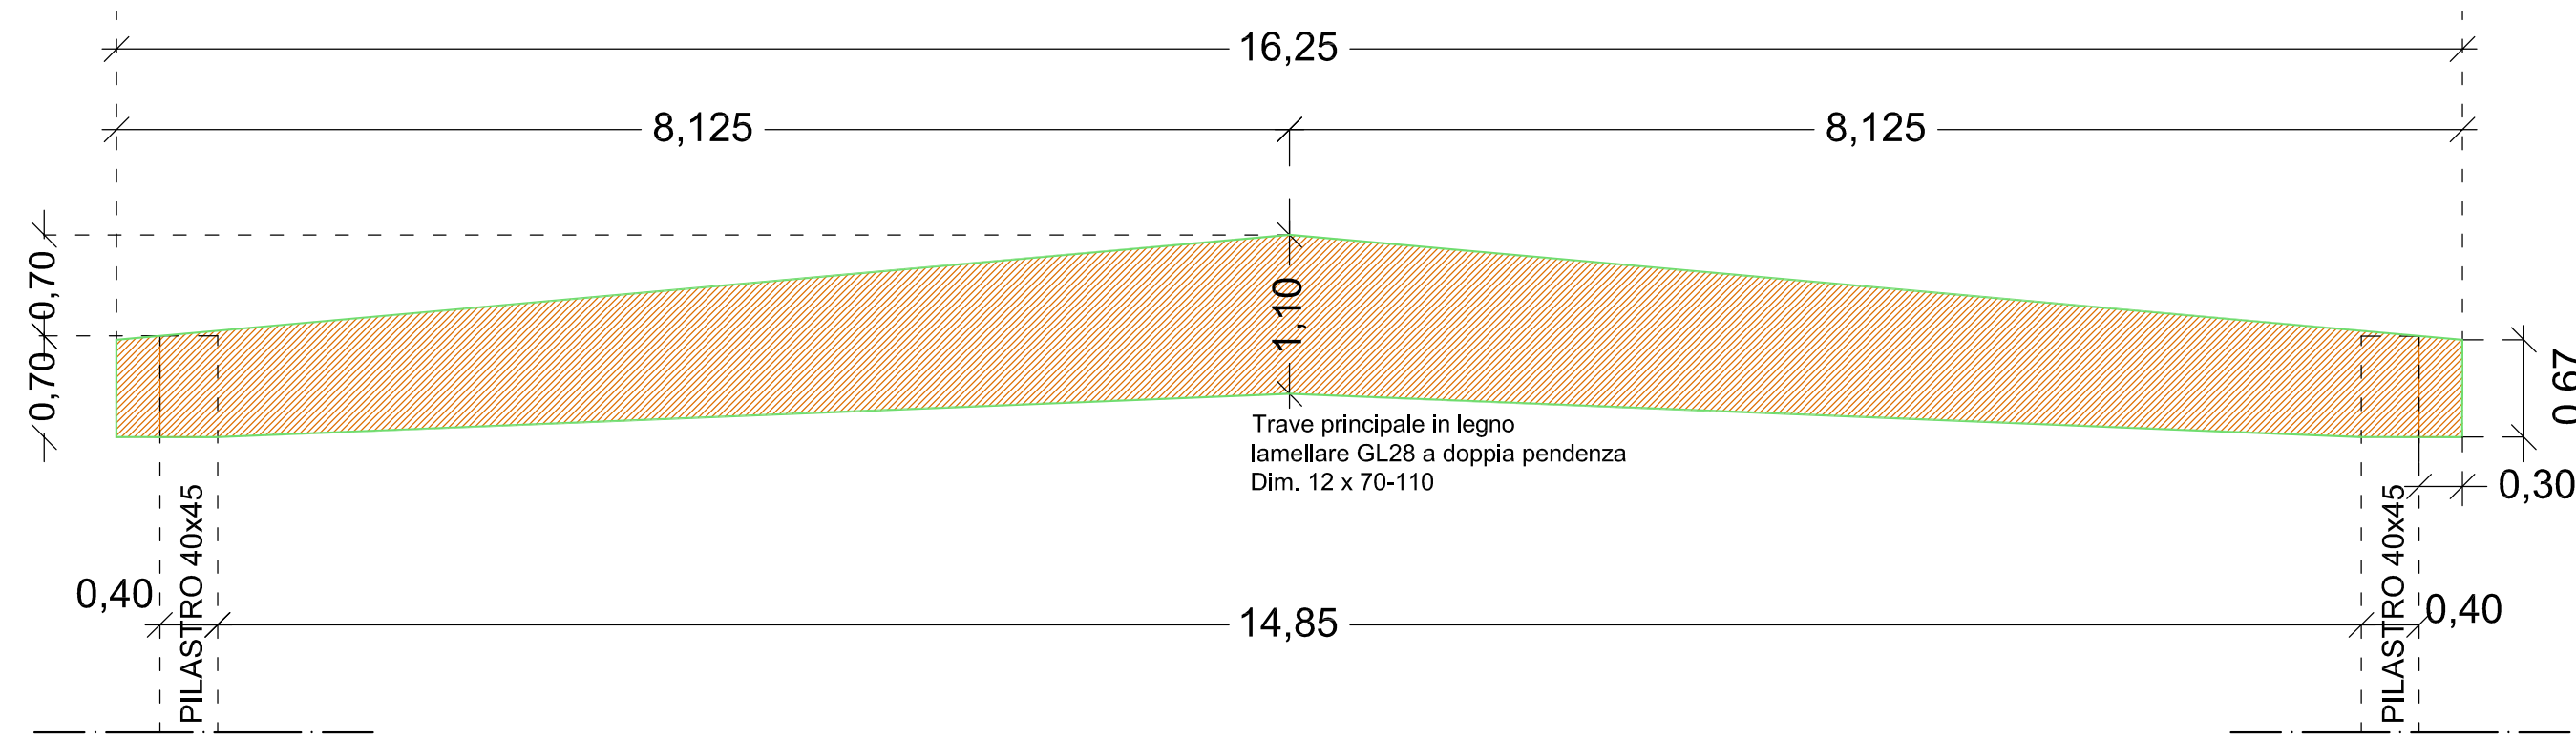


SEZIONE TRASVERSALE - Scala 1: 50

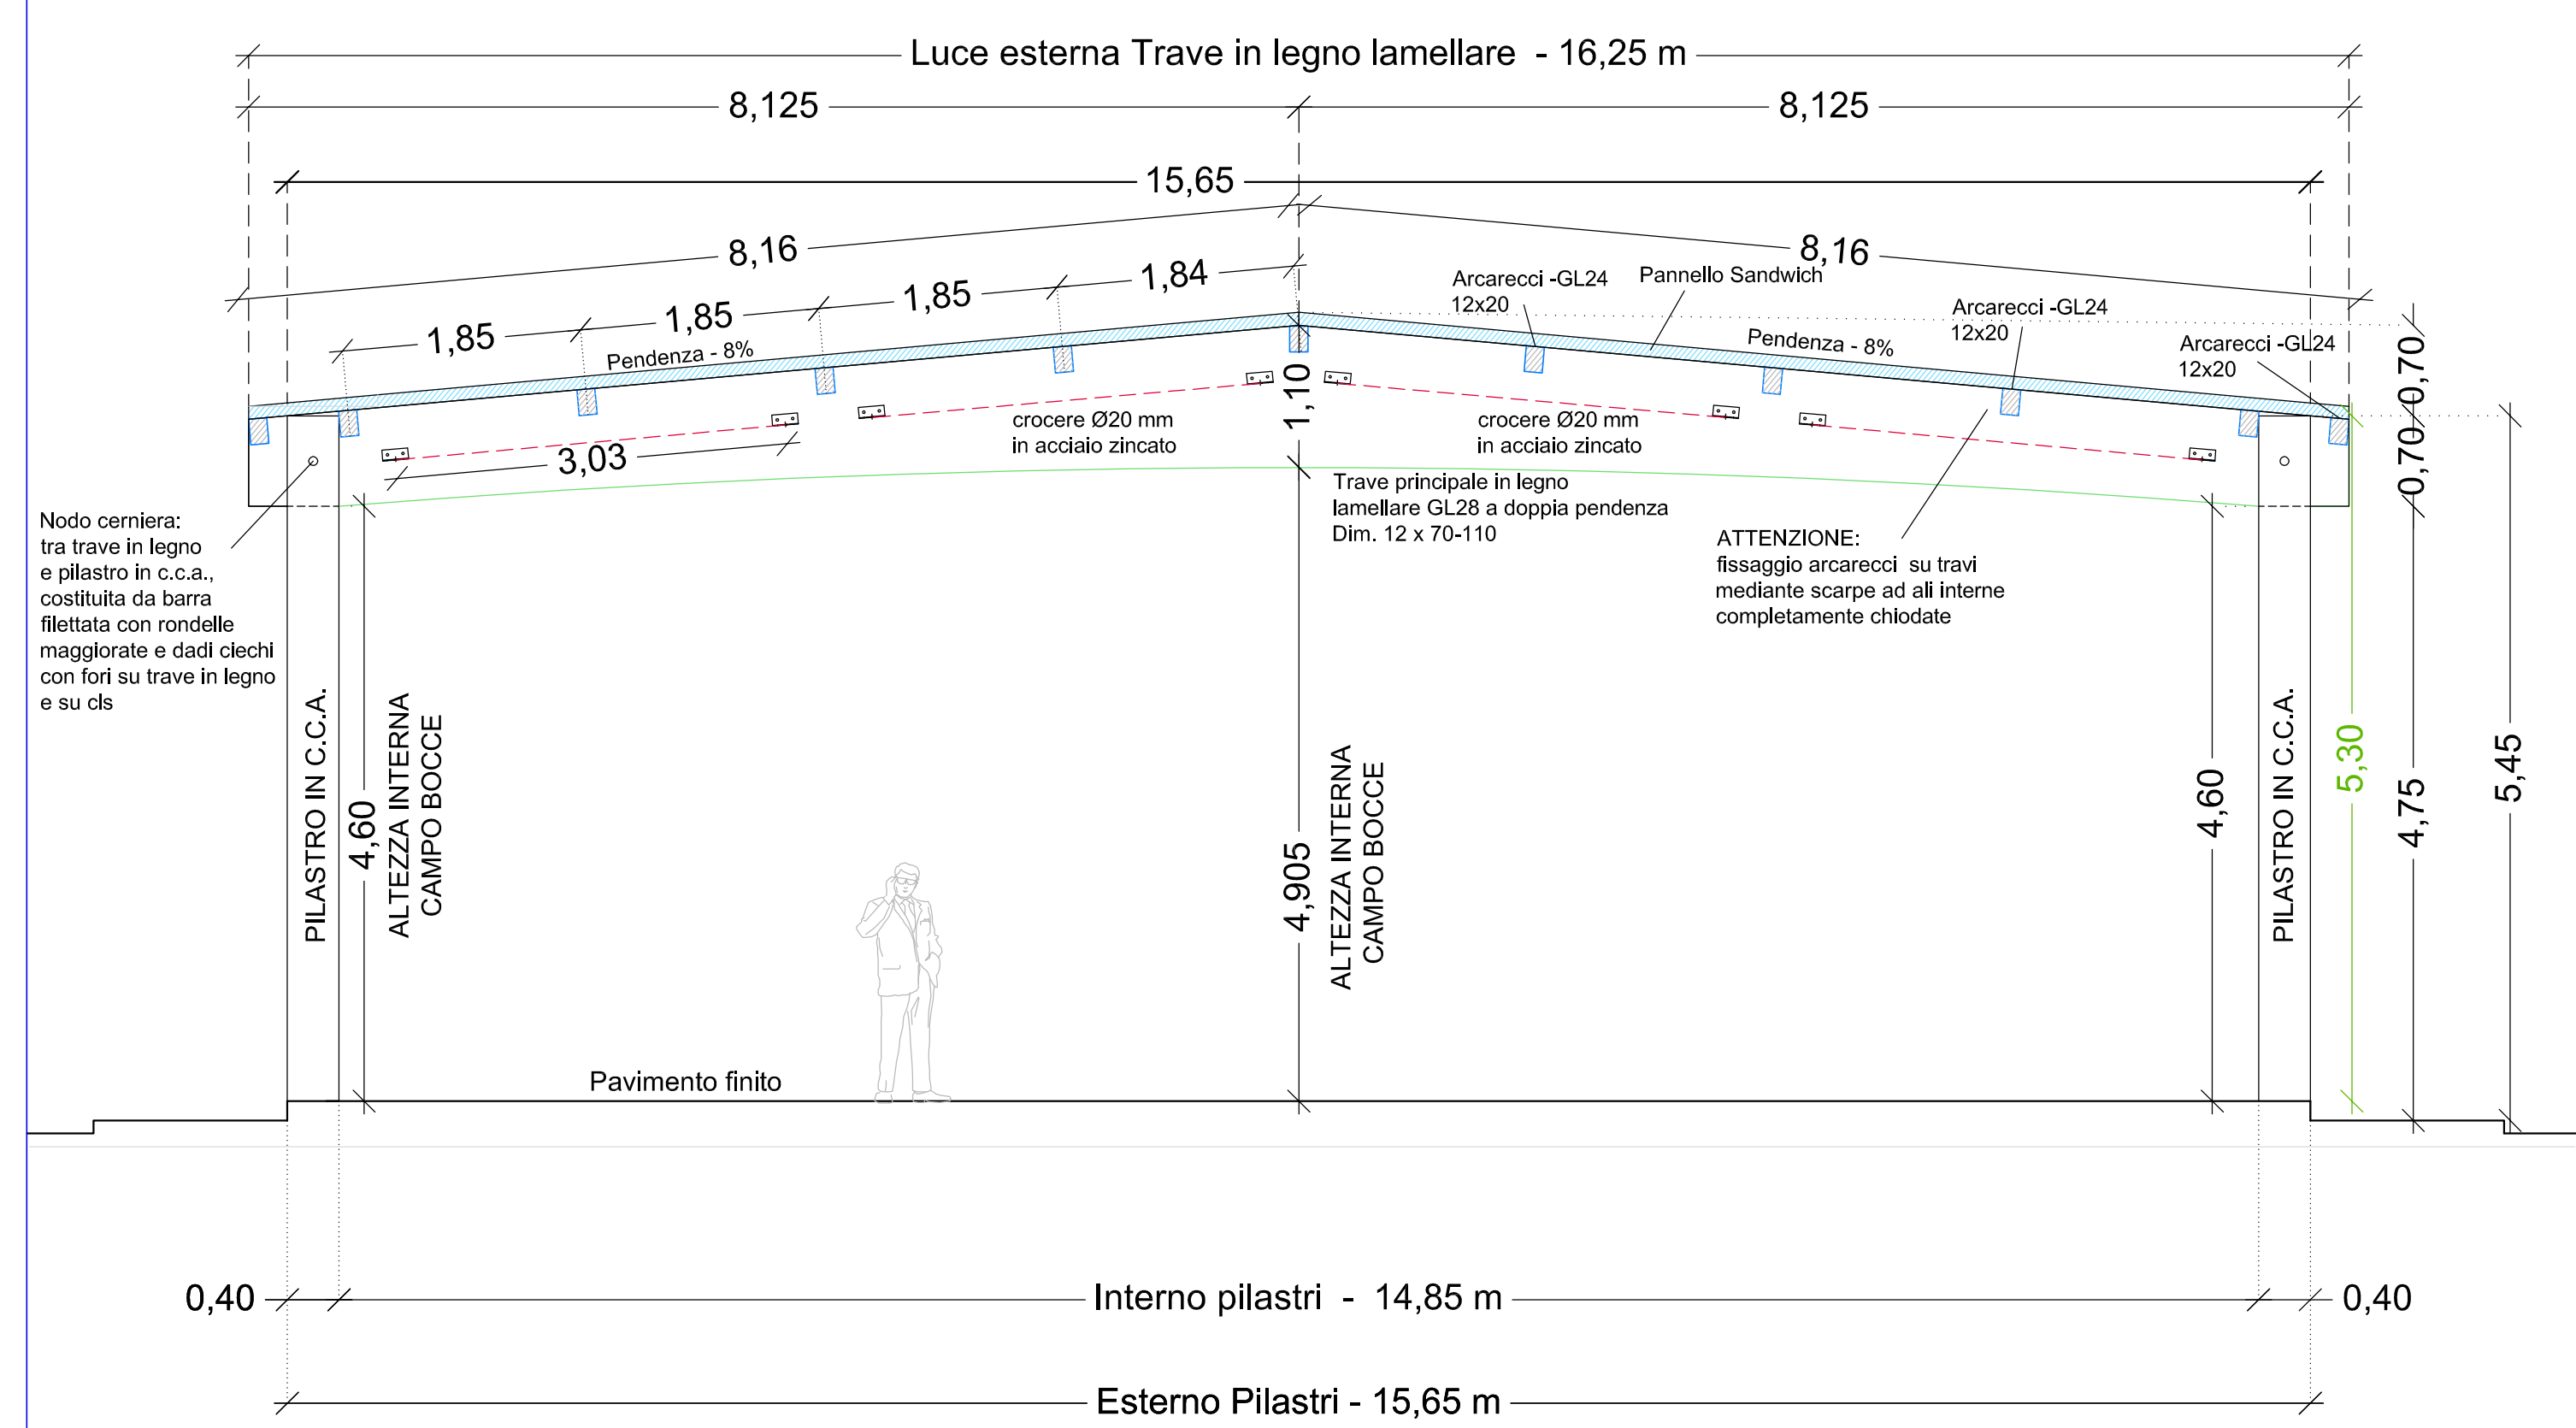

SEZIONE TIPO TRAVE PRINCIPALE DI BORDO DIM. 12 x 70/140 - Scala 1: 50

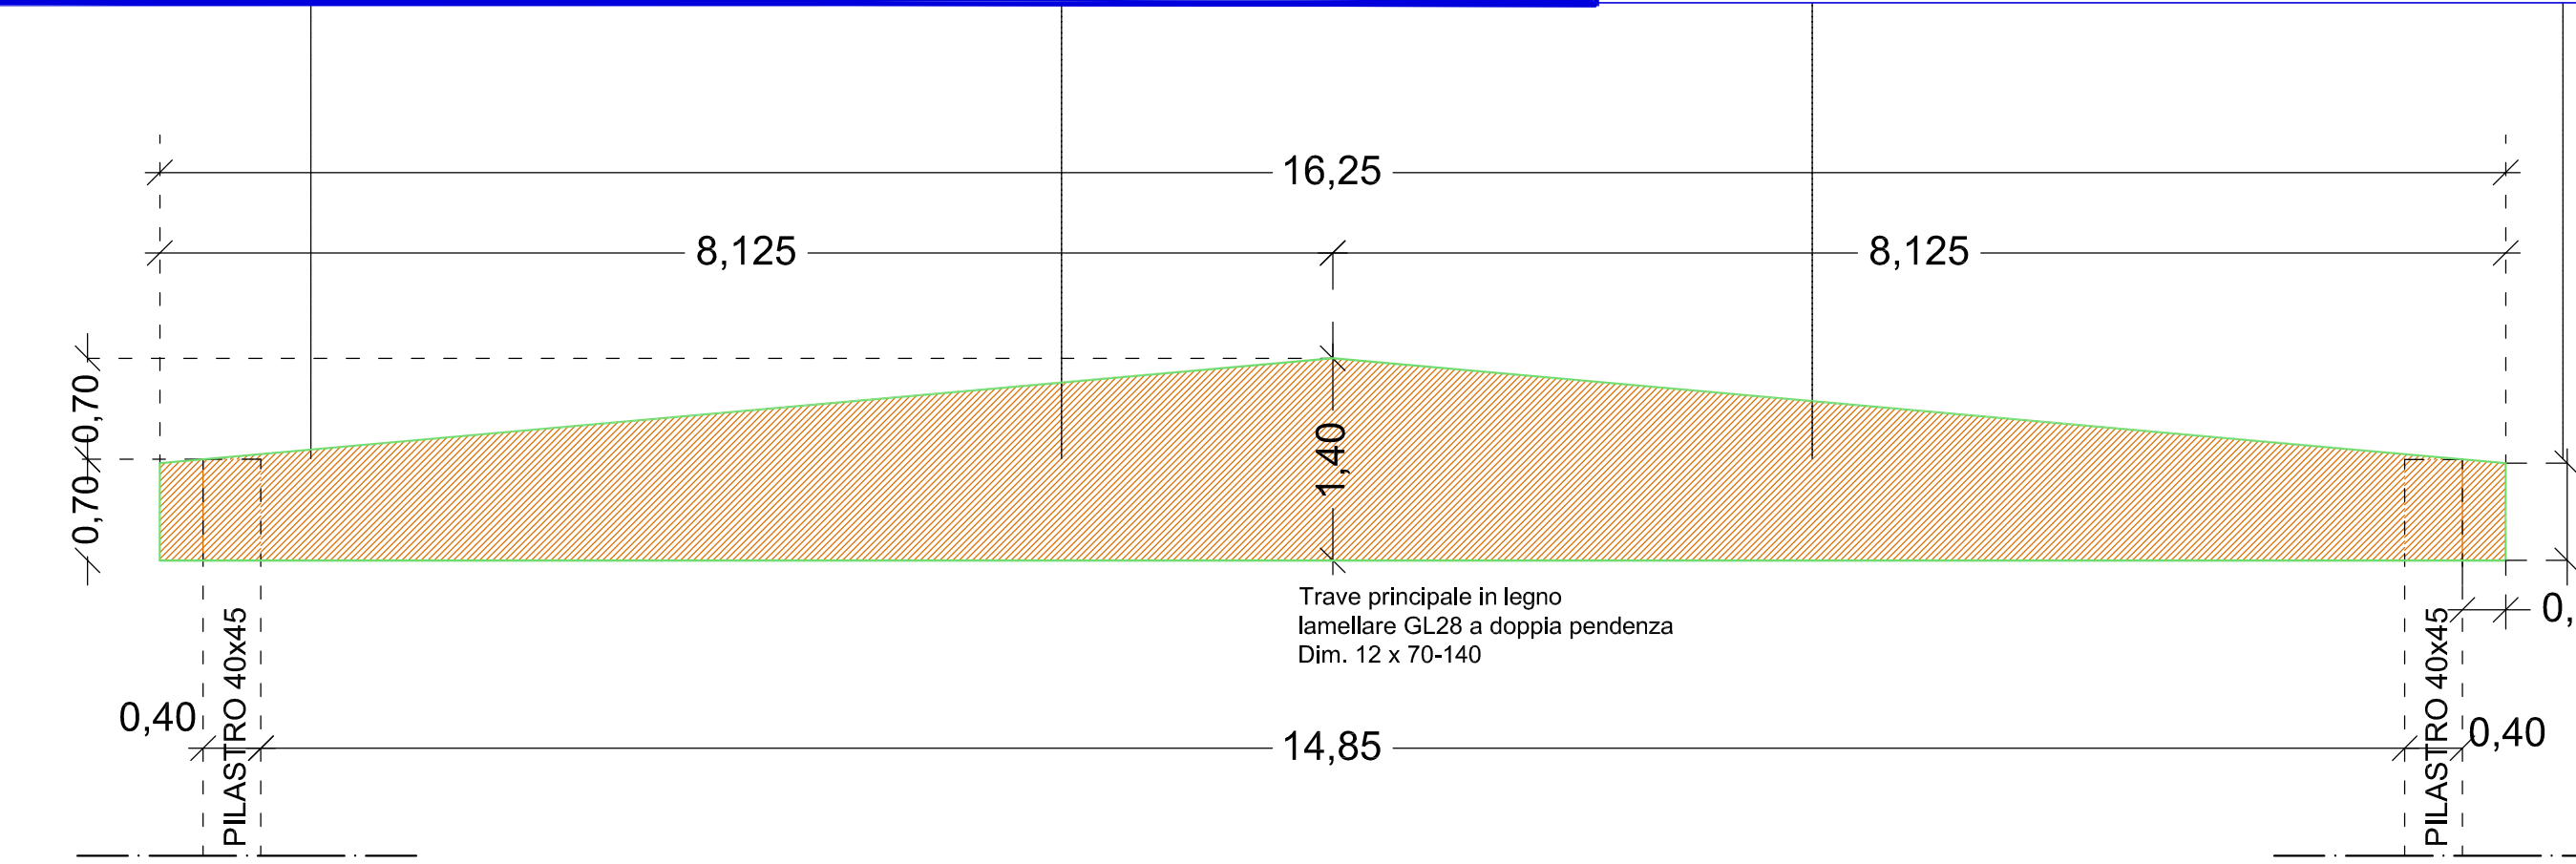

PIANTA COPERTURA - Scala 1: 100

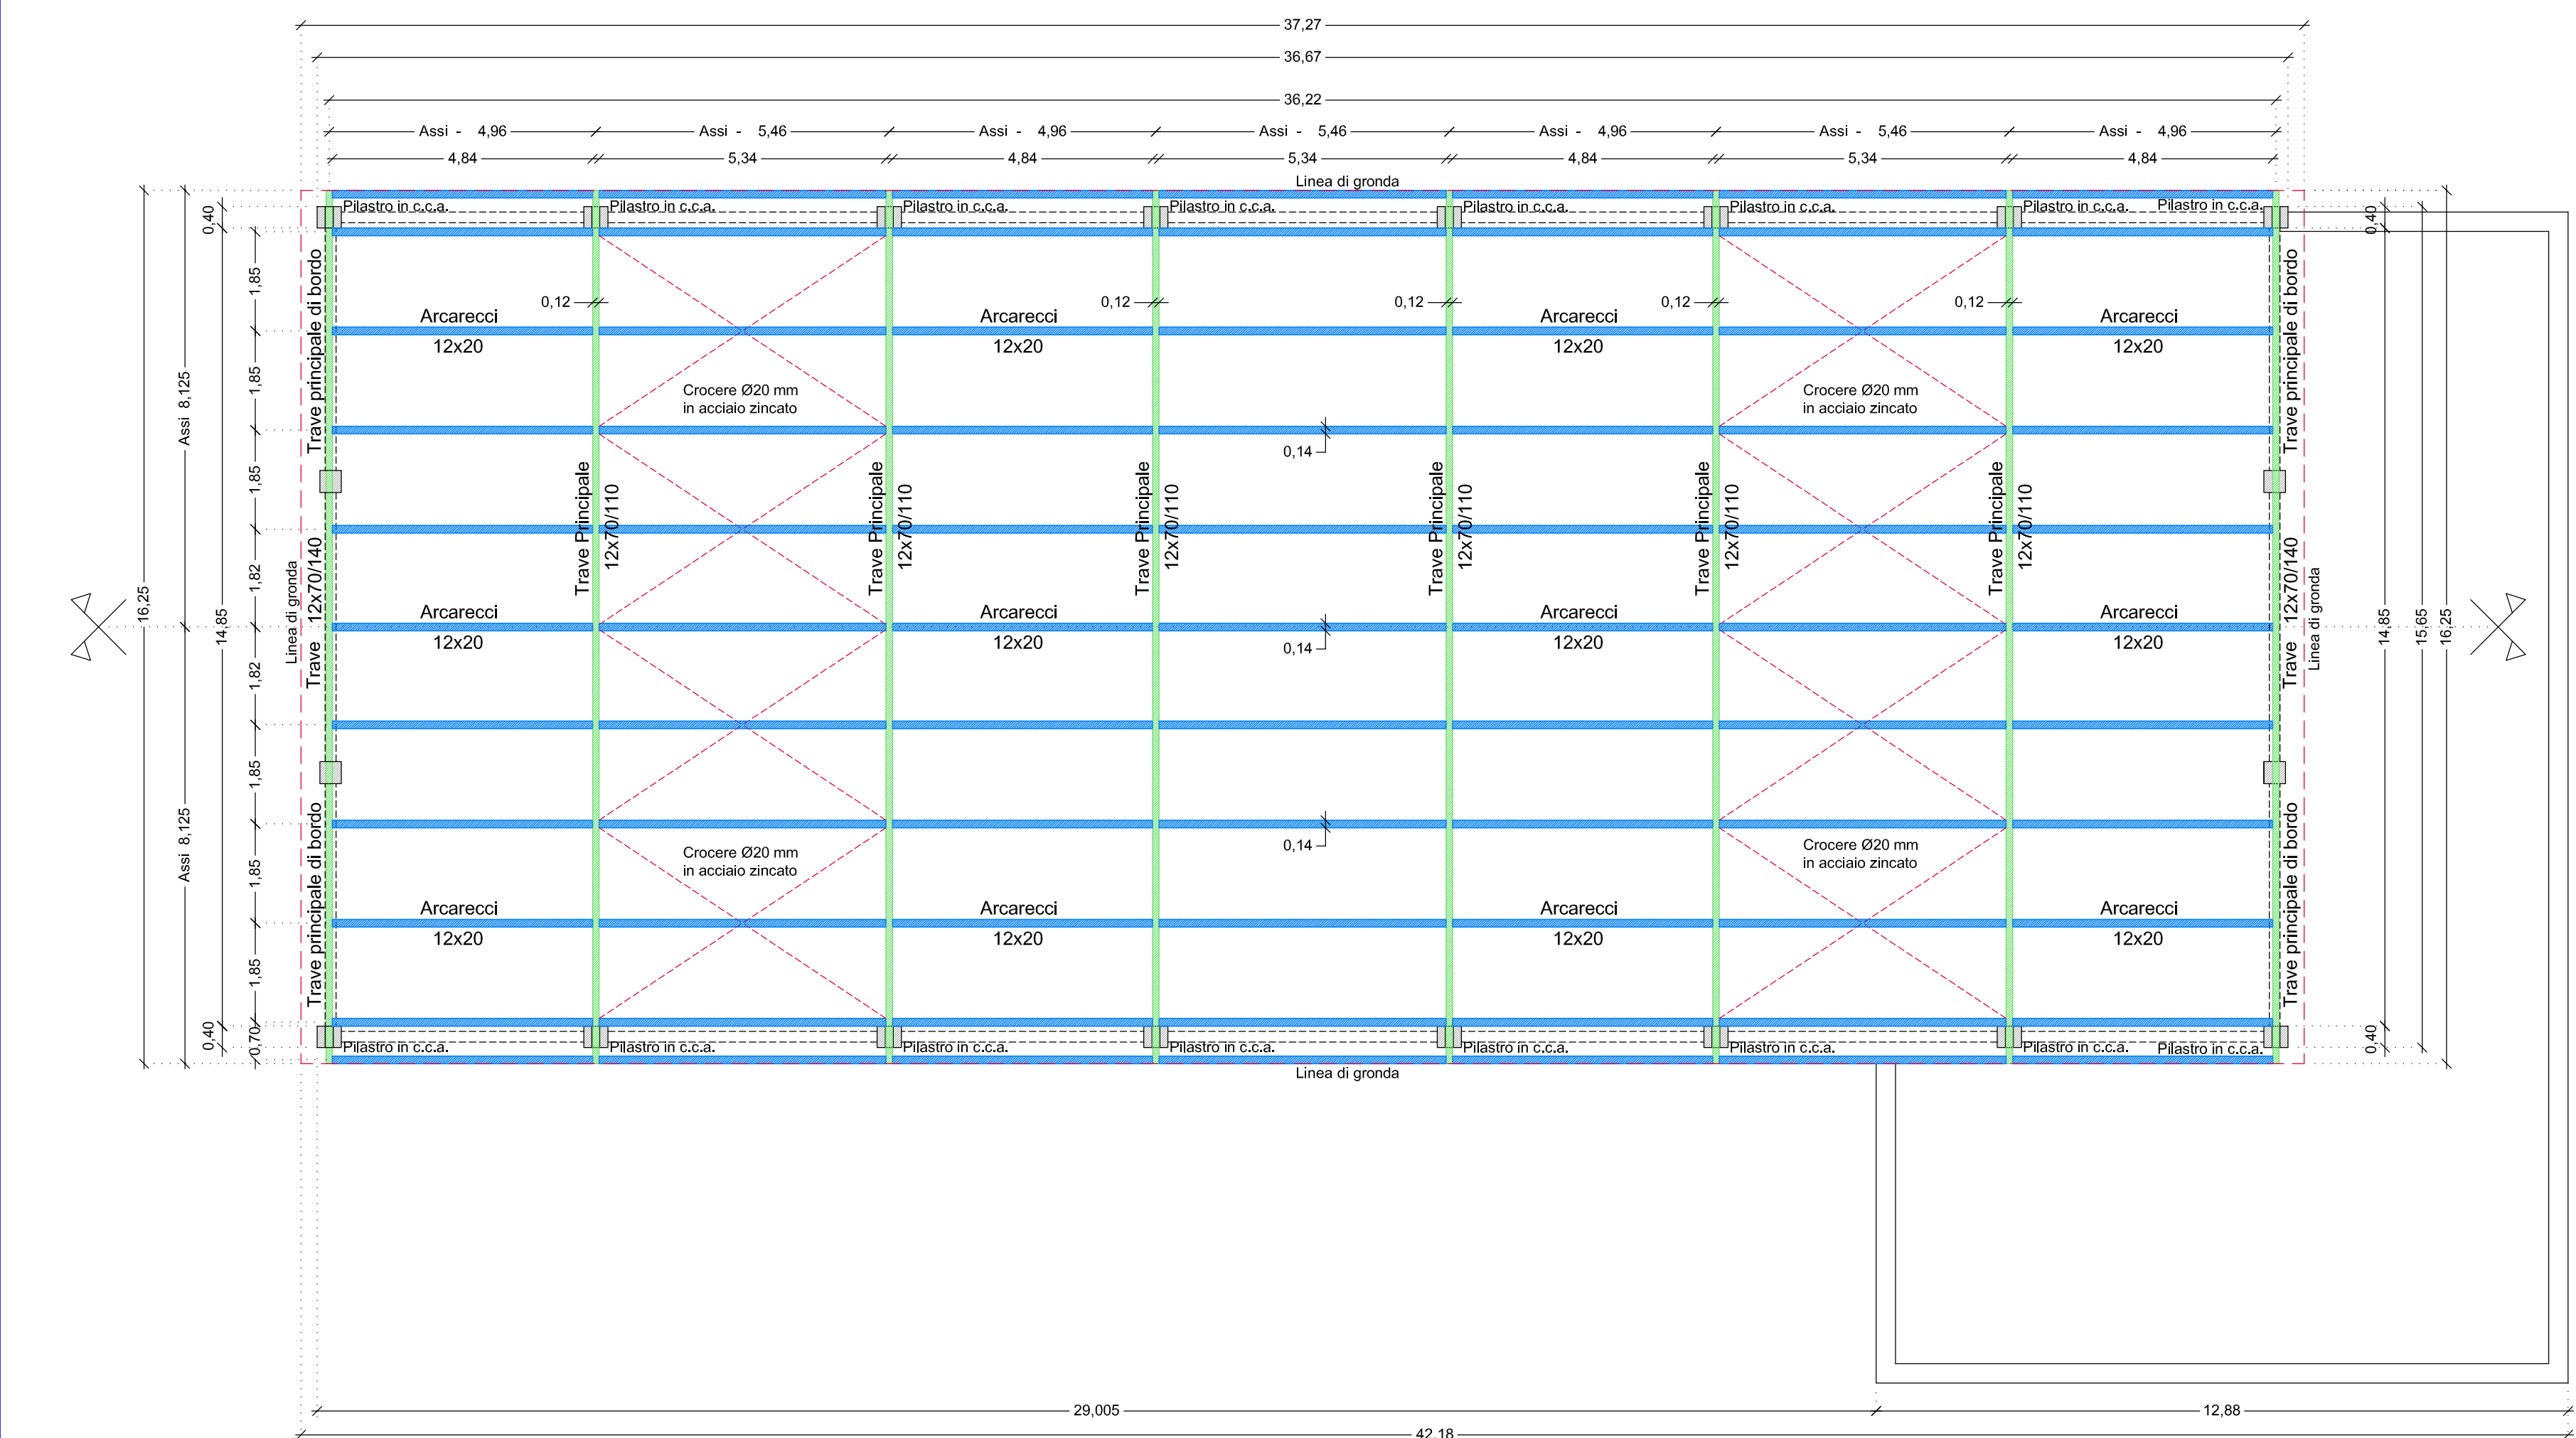

PRESCRIZIONI SUI MATERIALI:
 Legno lamellare: GL28 (BS14) per travi principali
 GL24 (BS11) per arcarecci
 Acciaio per carpenteria: S235 zincato a caldo per piastre e crocere
 Bulloneria: classe 8.8

- COMUNE DI SAN SPERATE -
 - PROVINCIA DI CAGLIARI -

LIVELLO PROGETTUALE:

PROGETTO ESECUTIVO

TITOLO DEL PROGETTO:

"LAVORI DI REALIZZAZIONE DI UN BOCCIODROMO"



TAVOLA:

S.14

OGGETTO:

COPERTURA IN LEGNO LAMELLARE:
 - PIANTE COPERTURA
 - SEZIONI TIPO DELLE TRAVI PRINCIPALI
 - SEZIONE TRASVERSALE

SCALA

VARIE

PROGETTISTA INCARICATO:

DOTT. ING. ENRICA SCHIRRU

Via Matteocci n. 30 - 09026 San Sperate
 Tel. 348 278976
 e-mail: enrica.schirru@tiscali.it

TIMBRO E FIRMA:



IL RESPONSABILE DEL PROCEDIMENTO:

ING. STEFANIA MAMELI

TIMBRO E FIRMA:

COMMITTENTE:

AMMINISTRAZIONE COMUNALE DI SAN SPERATE

DATA:

MARZO 2012