
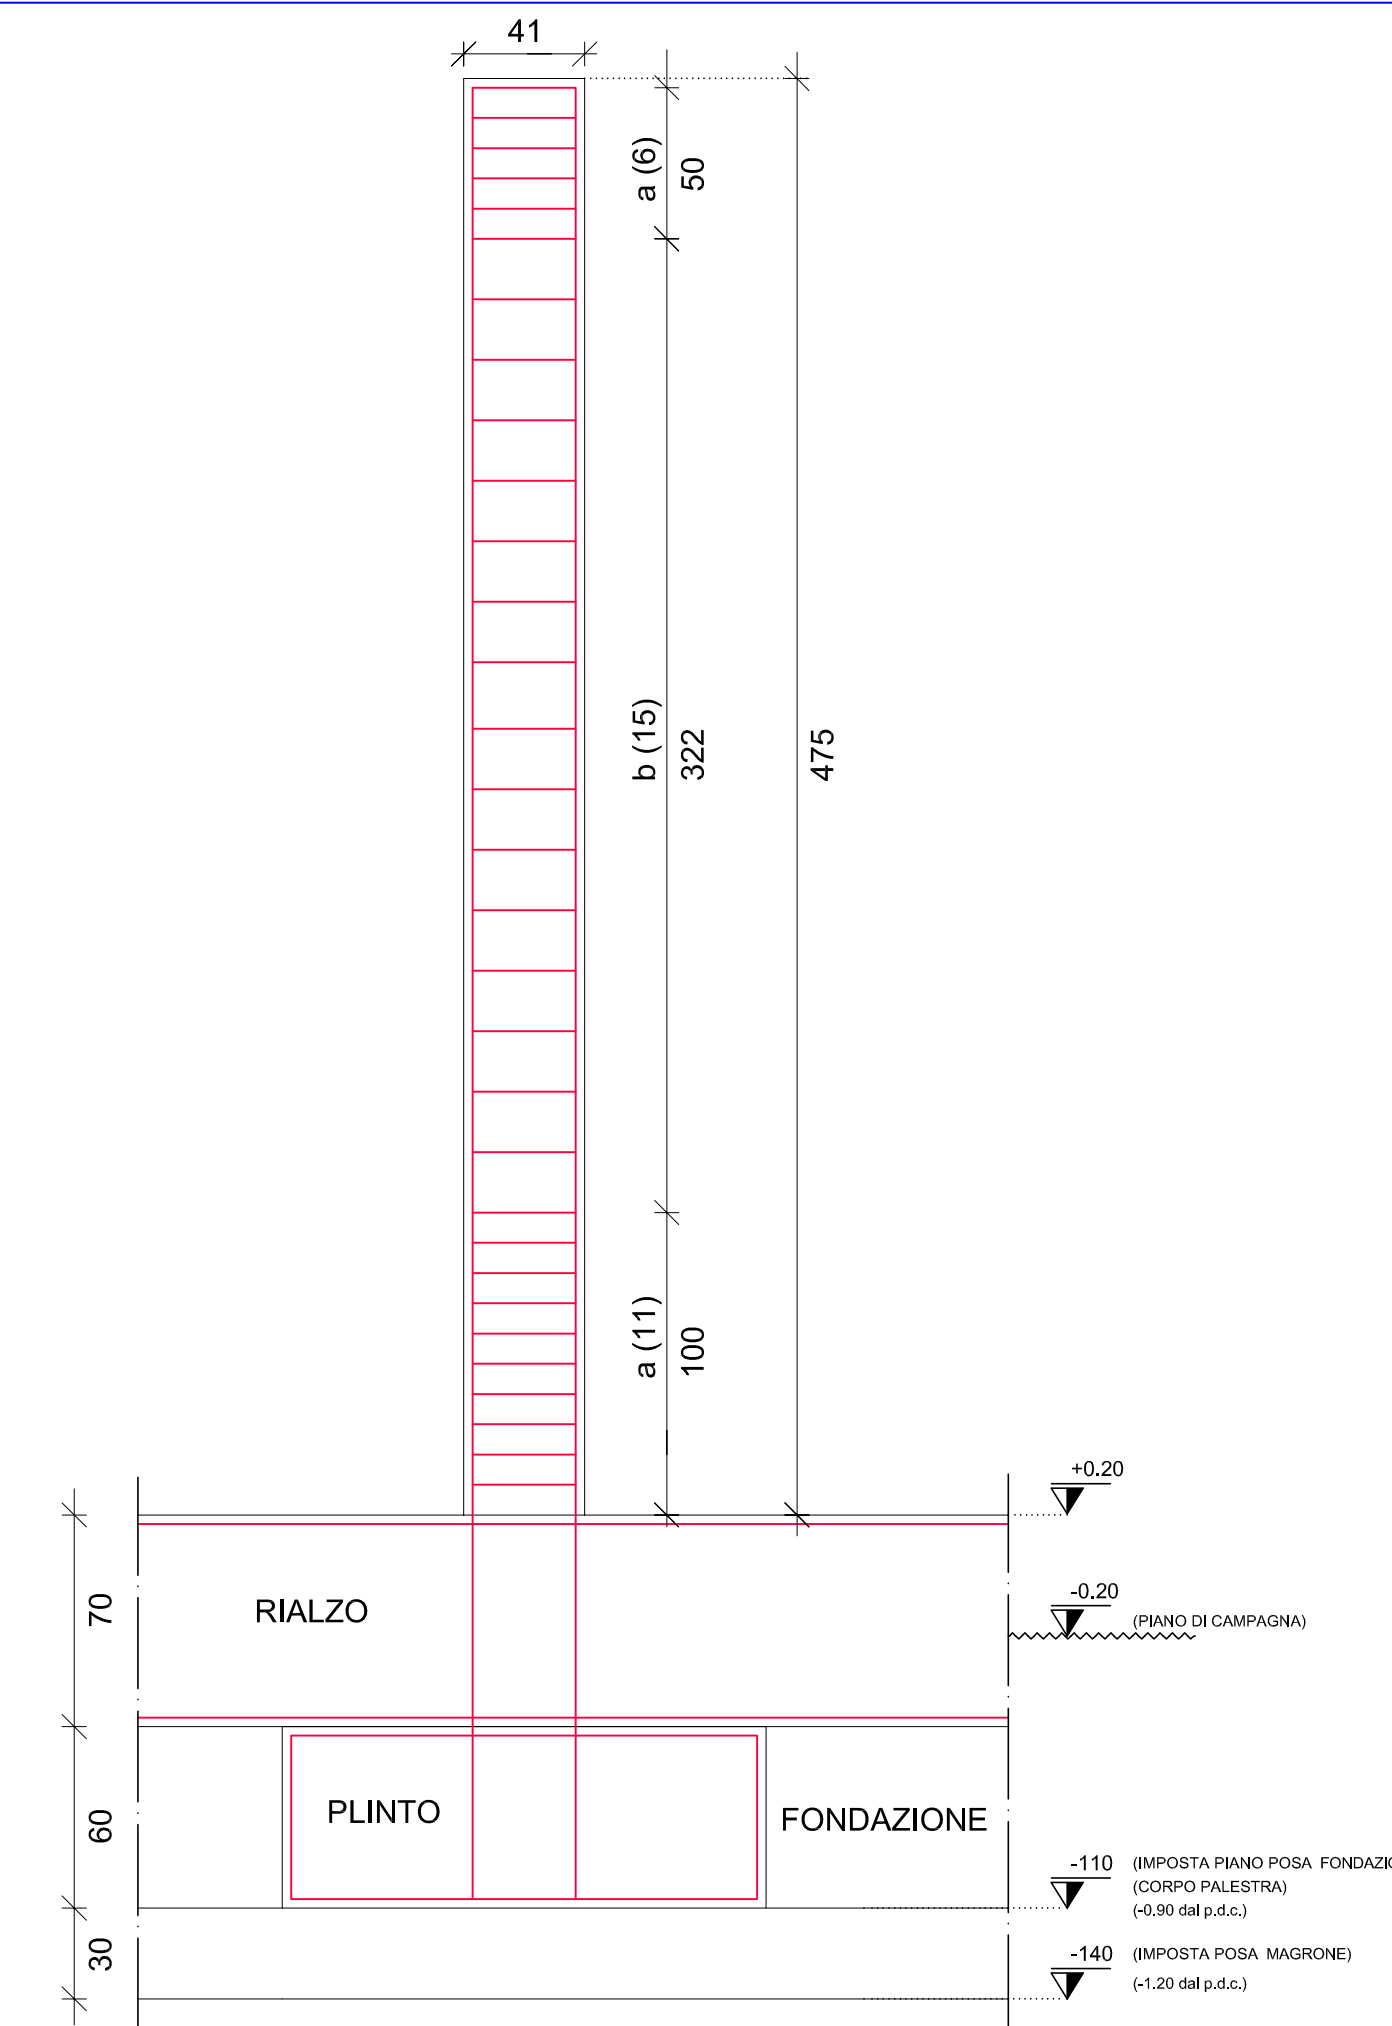


PILASTRI FILI N. 24 - 25 - TESTATA LATO CORPO SPOGLIATOIO

Pilastrate	Sezioni
Sezione di base 24 - 25	
Sezione in sommità 24 - 25	

MATERIALI

CALCESTRUZZO Rck 30
ACCIAIO Fe B450C

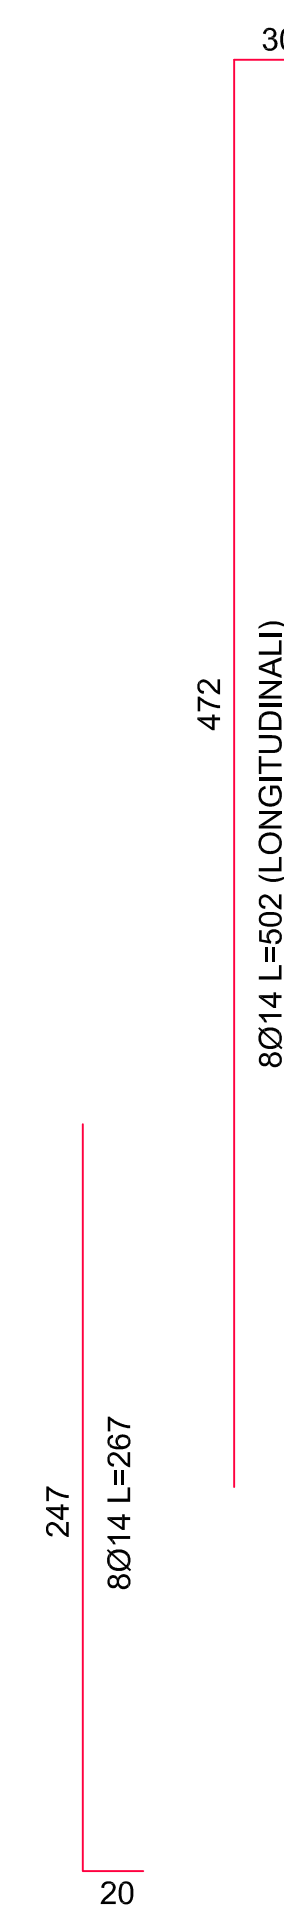

- COMUNE DI SAN SPERATE -
- PROVINCIA DI CAGLIARI -

LIVELLO PROGETTUALE:

PROGETTO ESECUTIVO

TITOLO DEL PROGETTO:

"LAVORI DI REALIZZAZIONE DI UN BOCCIODROMO"



TAVOLA:

S.13

OGGETTO:

STRUTTURE:
ABACO PILASTRI - (CORPO PALESTRA)

SCALA


VARIE

PROGETTISTA INCARICATO:

DOTT. ING. ENRICA SCHIRRU

Via Matteotti n. 30 - 09026 San Sperate
Tel. 348.2789706
e.mail: enrica.schirru@tiscali.it

TIMBRO E FIRMA:

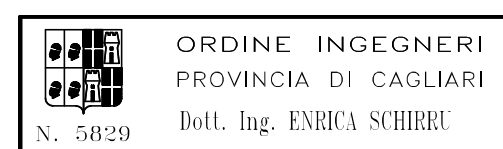

IL RESPONSABILE DEL PROCEDIMENTO :

ING. STEFANIA MAMELI

TIMBRO E FIRMA:

COMMITTENTE:

AMMINISTRAZIONE COMUNALE DI SAN SPERATE

DATA:

MARZO 2012

PILASTRI FILI N. 2 - 3

Pilastrate	Sezioni
Sezione di base 2 - 3	
Sezione in sommità 2 - 3	

