


VIA CAPRERA SUP. 624.8 MQ
 VIA CARBONIA SUP. 1309.00 MQ
 VIA CERVI SUP. 1722.80 MQ
 VIA DE GASPERI SUP. 3567.50 MQ
 VIA DE NICOLA SUP. 2177.00 MQ
 VIA DI VITTORIO SUP. 3248.00 MQ
 VIA GIOLITTI SUP. 1216.00 MQ
 VIA GIOVANNI 23° SUP. 2201.00 MQ
 VIA GOBETTI SUP. 2993.00 MQ
 VIA MATTEOTTI SUP. 3885.00 MQ
 VIA NORA SUP. 975.00 MQ
 VIA PAGANINI SUP. 547.80 MQ
 VIA PUCCINI SUP. 788.8 MQ
 VIA ROSSINI SUP. 630.00 MQ
 VIA SANT'ANDREA SUP. 2645.5 MQ
 VIA TOGLIATTI SUP. 1689.80 MQ
 VIA IGLESIAS SUP. 2.520.00 MQ
 VIA NUOVA SUP. 3.060.00 MQ

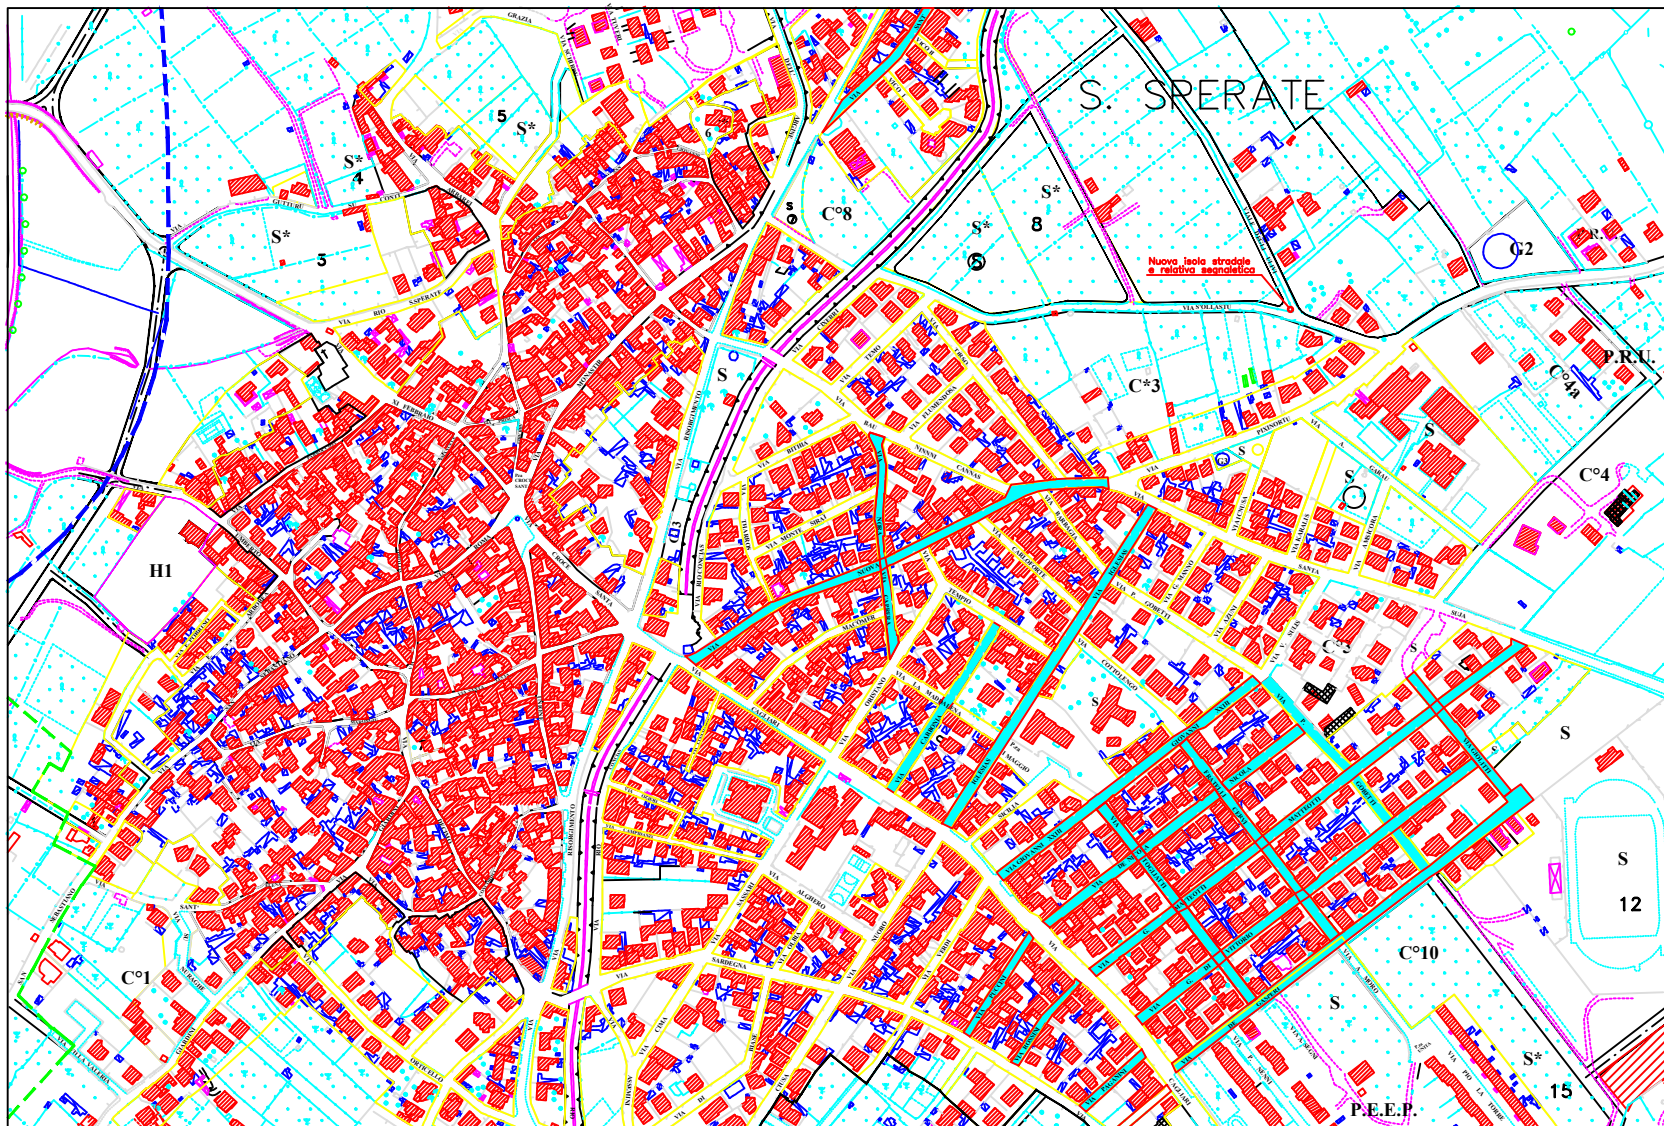

COMUNE DI SAN SPERATE
 PROVINCIA DEL SUD SARDEGNA

LAVORI DI
 "RITUMATURA STRADE URBANE 2019"
 PROGETTO DEFINITIVO - ESECUTIVO

TAVOLA	OGGETTO	SCALE
1	INQUADRAMENTO CARTOGRAFICO	1:8000

COMITENTE	IL TECNICO
AMMINISTRAZIONE COMUNALE DI SAN SPERATE	E. R.U.P.
DATA	Ing. Stefano Murali
ottobre 2020	

P.E.E.P.