


PIANTA PIANO TERRA

LEGENDA

- TAVOLO MENSA BAMBINI TB
- TAVOLO INSEGNANTI TI
- LAVANDINO LV
- TAVOLO DA LAVORO TL
- ARMADIETTO PERSONALE AP

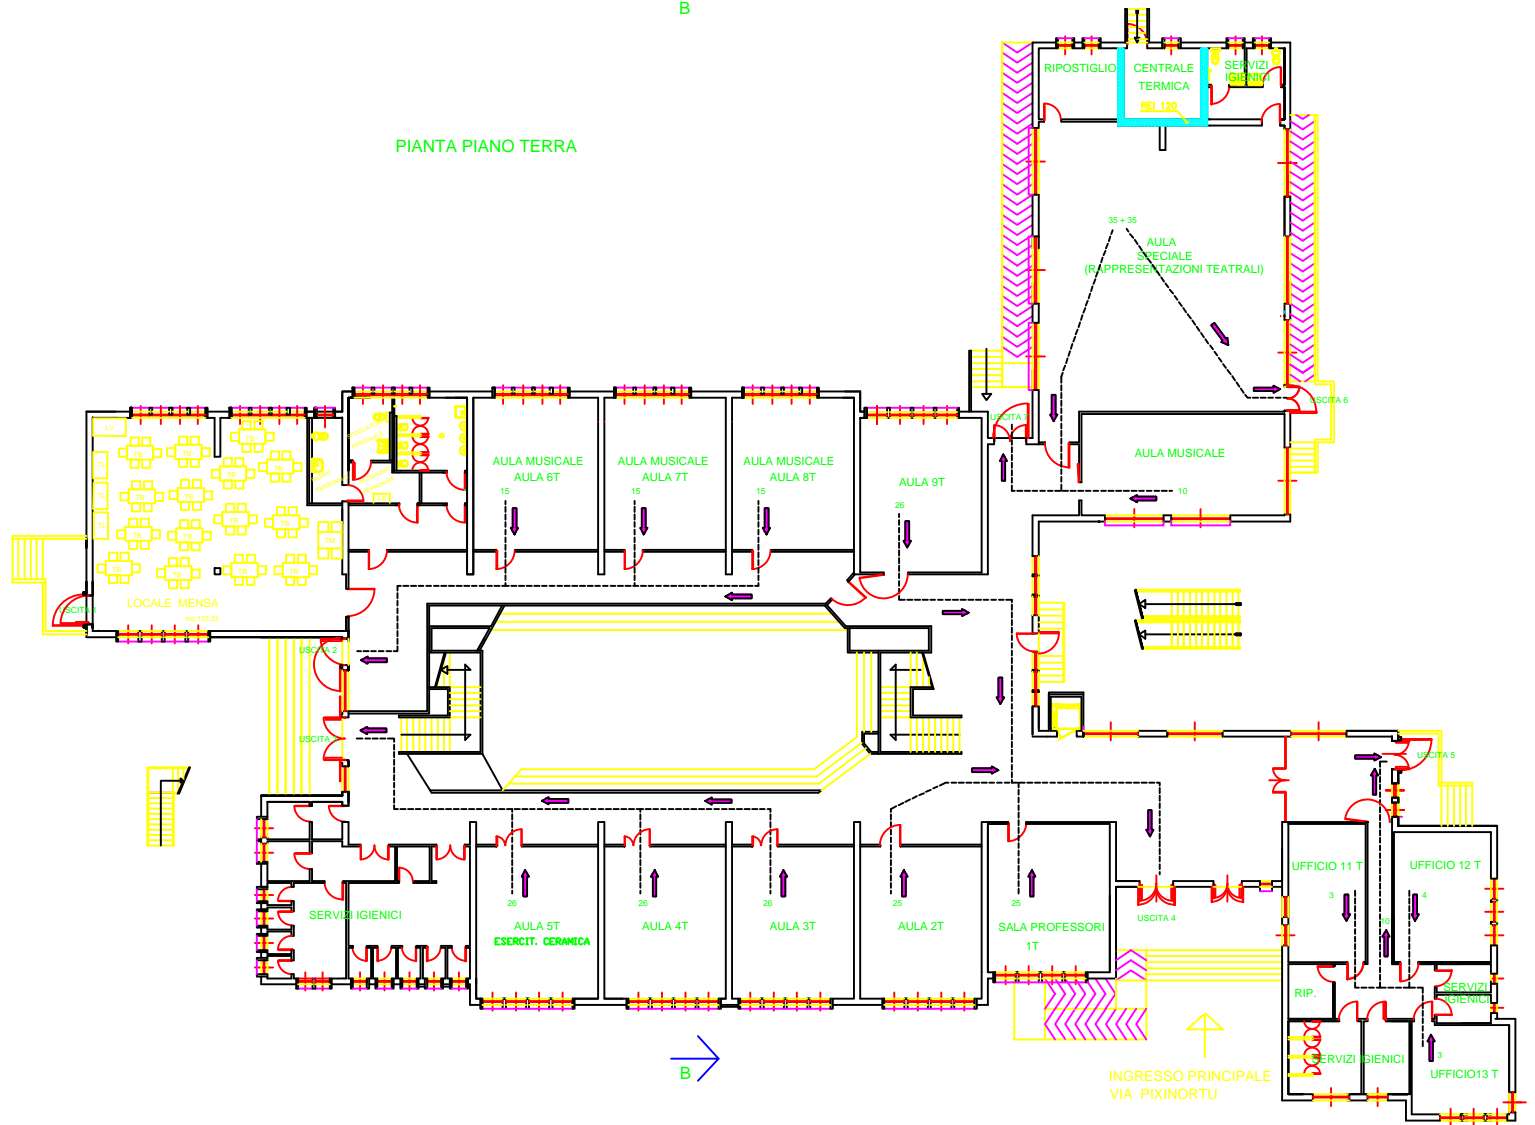

COMUNE DI SAN SPERATE
PROVINCIA DI CAGLIARI

PIANIMETRIA LOCALE MENSA

SCUOLA SECONDARIA 1° GRADO

VIA PIXINORTU - COMUNE DI SAN SPERATE

COMUNE		PIANIMETRIA PIANO TERRA		SCALE		1:100	
COMITATO				COMUNE DI SAN SPERATE			