














GRIGLIA PROTEZIONE ALBERI

Scala 1:10

SISTEMAZIONE DEL VERDE

LEGENDA

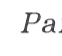-  Perimetrazione del Piano di Zona "SAN GIOVANNI"
-  Scivoli per disabili
-  Leccio (Quercus Ilex)  Bordure
-  Ulivo
-  Albero di Giuda (Cercis siliquastrum)
-  Palma dattilifera
-  Lastricato pedonale
-  Cestino portarifiuti
-  Illuminazione
-  Panchina

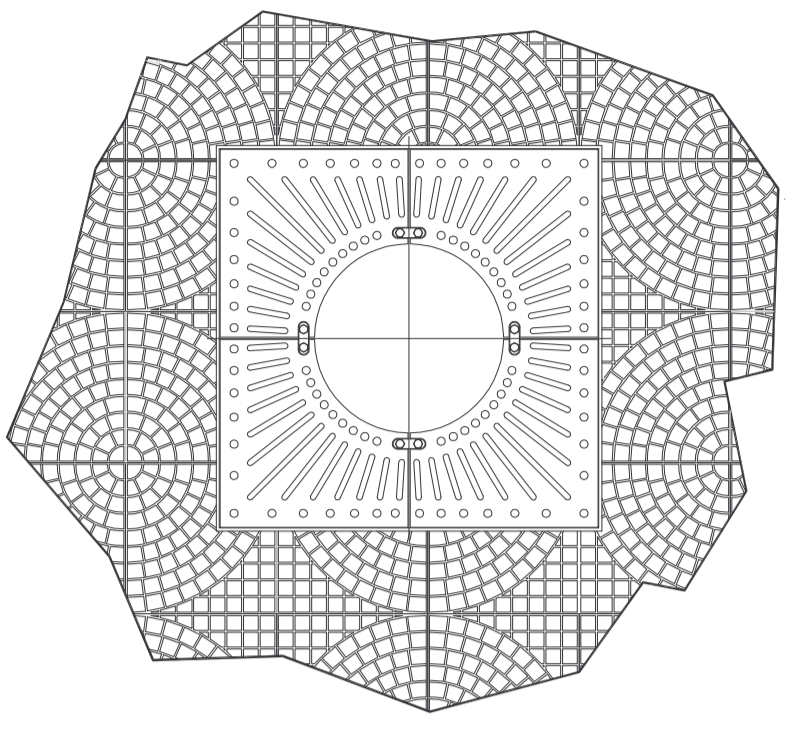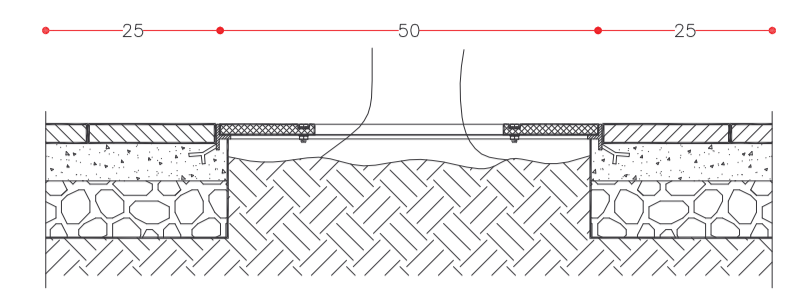

COMUNE DI SAN SPERATE
 Provincia di Cagliari
 ASSESSORATO ALL'URBANISTICA

Allegato alla deliberazione del C.C. Nr. del

Variante n. 3 al P.E.E.P. in località "San Giovanni"

ELABORATO: Planimetria e schemi progetto preliminare delle opere di completamento del verde pubblico

Tavola n.:
12

Scala : 1:500
 1: 20 - 1:10

PROGETTAZIONE: UFFICIO TECNICO COMUNALE
 Dott. Ing. Giuseppe Garau

Data: Lug. 2004

Agg:

Il Sindaco
 Dott. Gesuino Mattana

L'Assessore all'Urbanistica
 P.I. Piergiorgio Piras



SCHEMA PANCHINA IN MURATURA
 Scala 1:20



PANCHINA IN GHISA FUORI SCALA