


PIANTA CAMPI BOCCE : SEGNATURE E LIMITI DI DI GIOCO - SCALA 1: 50

LEGENDA:

- Linee A e A' LINEE DI TESTATA (INDICANO IL LIMITE DI PARTENZA PIU' ARRETRATO CONSENTITO AI GIOCATORI)
- Linee B e B' LINEE OPPOSTE DI GIOCO (INDICANO IL LIMITE MASSIMO ENTO IL QUALE DEVE ESSERE LANCIATO IL PALLINO)
- Linee C e C' LINEE DI GIOCO (INDICANO IL LIMITE MASSIMO CONSENTITO AI GIOCATORI PER LA GIOCATA DI VOLO)
- Linee D e D' LINEE DI GIOCO (INDICANO LA DISTANZA MINIMA OLTRE LA QUALE DEVE FARE LA PRIMA BATTUTA SUL TERRENO LA BOCCIA GIOCATA DI RAFFA E RAPPRESENTANO IL LIMITE MASSIMO RAGGIUNGIBILE DA UN GIOCATORE IN AZIONE CHE ABBA GIOCATO UNA BOCCIA A PUNTO)
- Linee E e E' LINEE DI GIOCO (INDICANO LA DISTANZA MINIMA OLTRE LA QUALE DEVE ESSERE LANCIATO IL PALLINO E RAPPRESENTANO IL LIMITE MASSIMO RAGGIUNGIBILE DA UN GIOCATORE IN AZIONE CHE ABBA GIOCATO UNA BOCCIA DI RAFFA O DI VOLO)

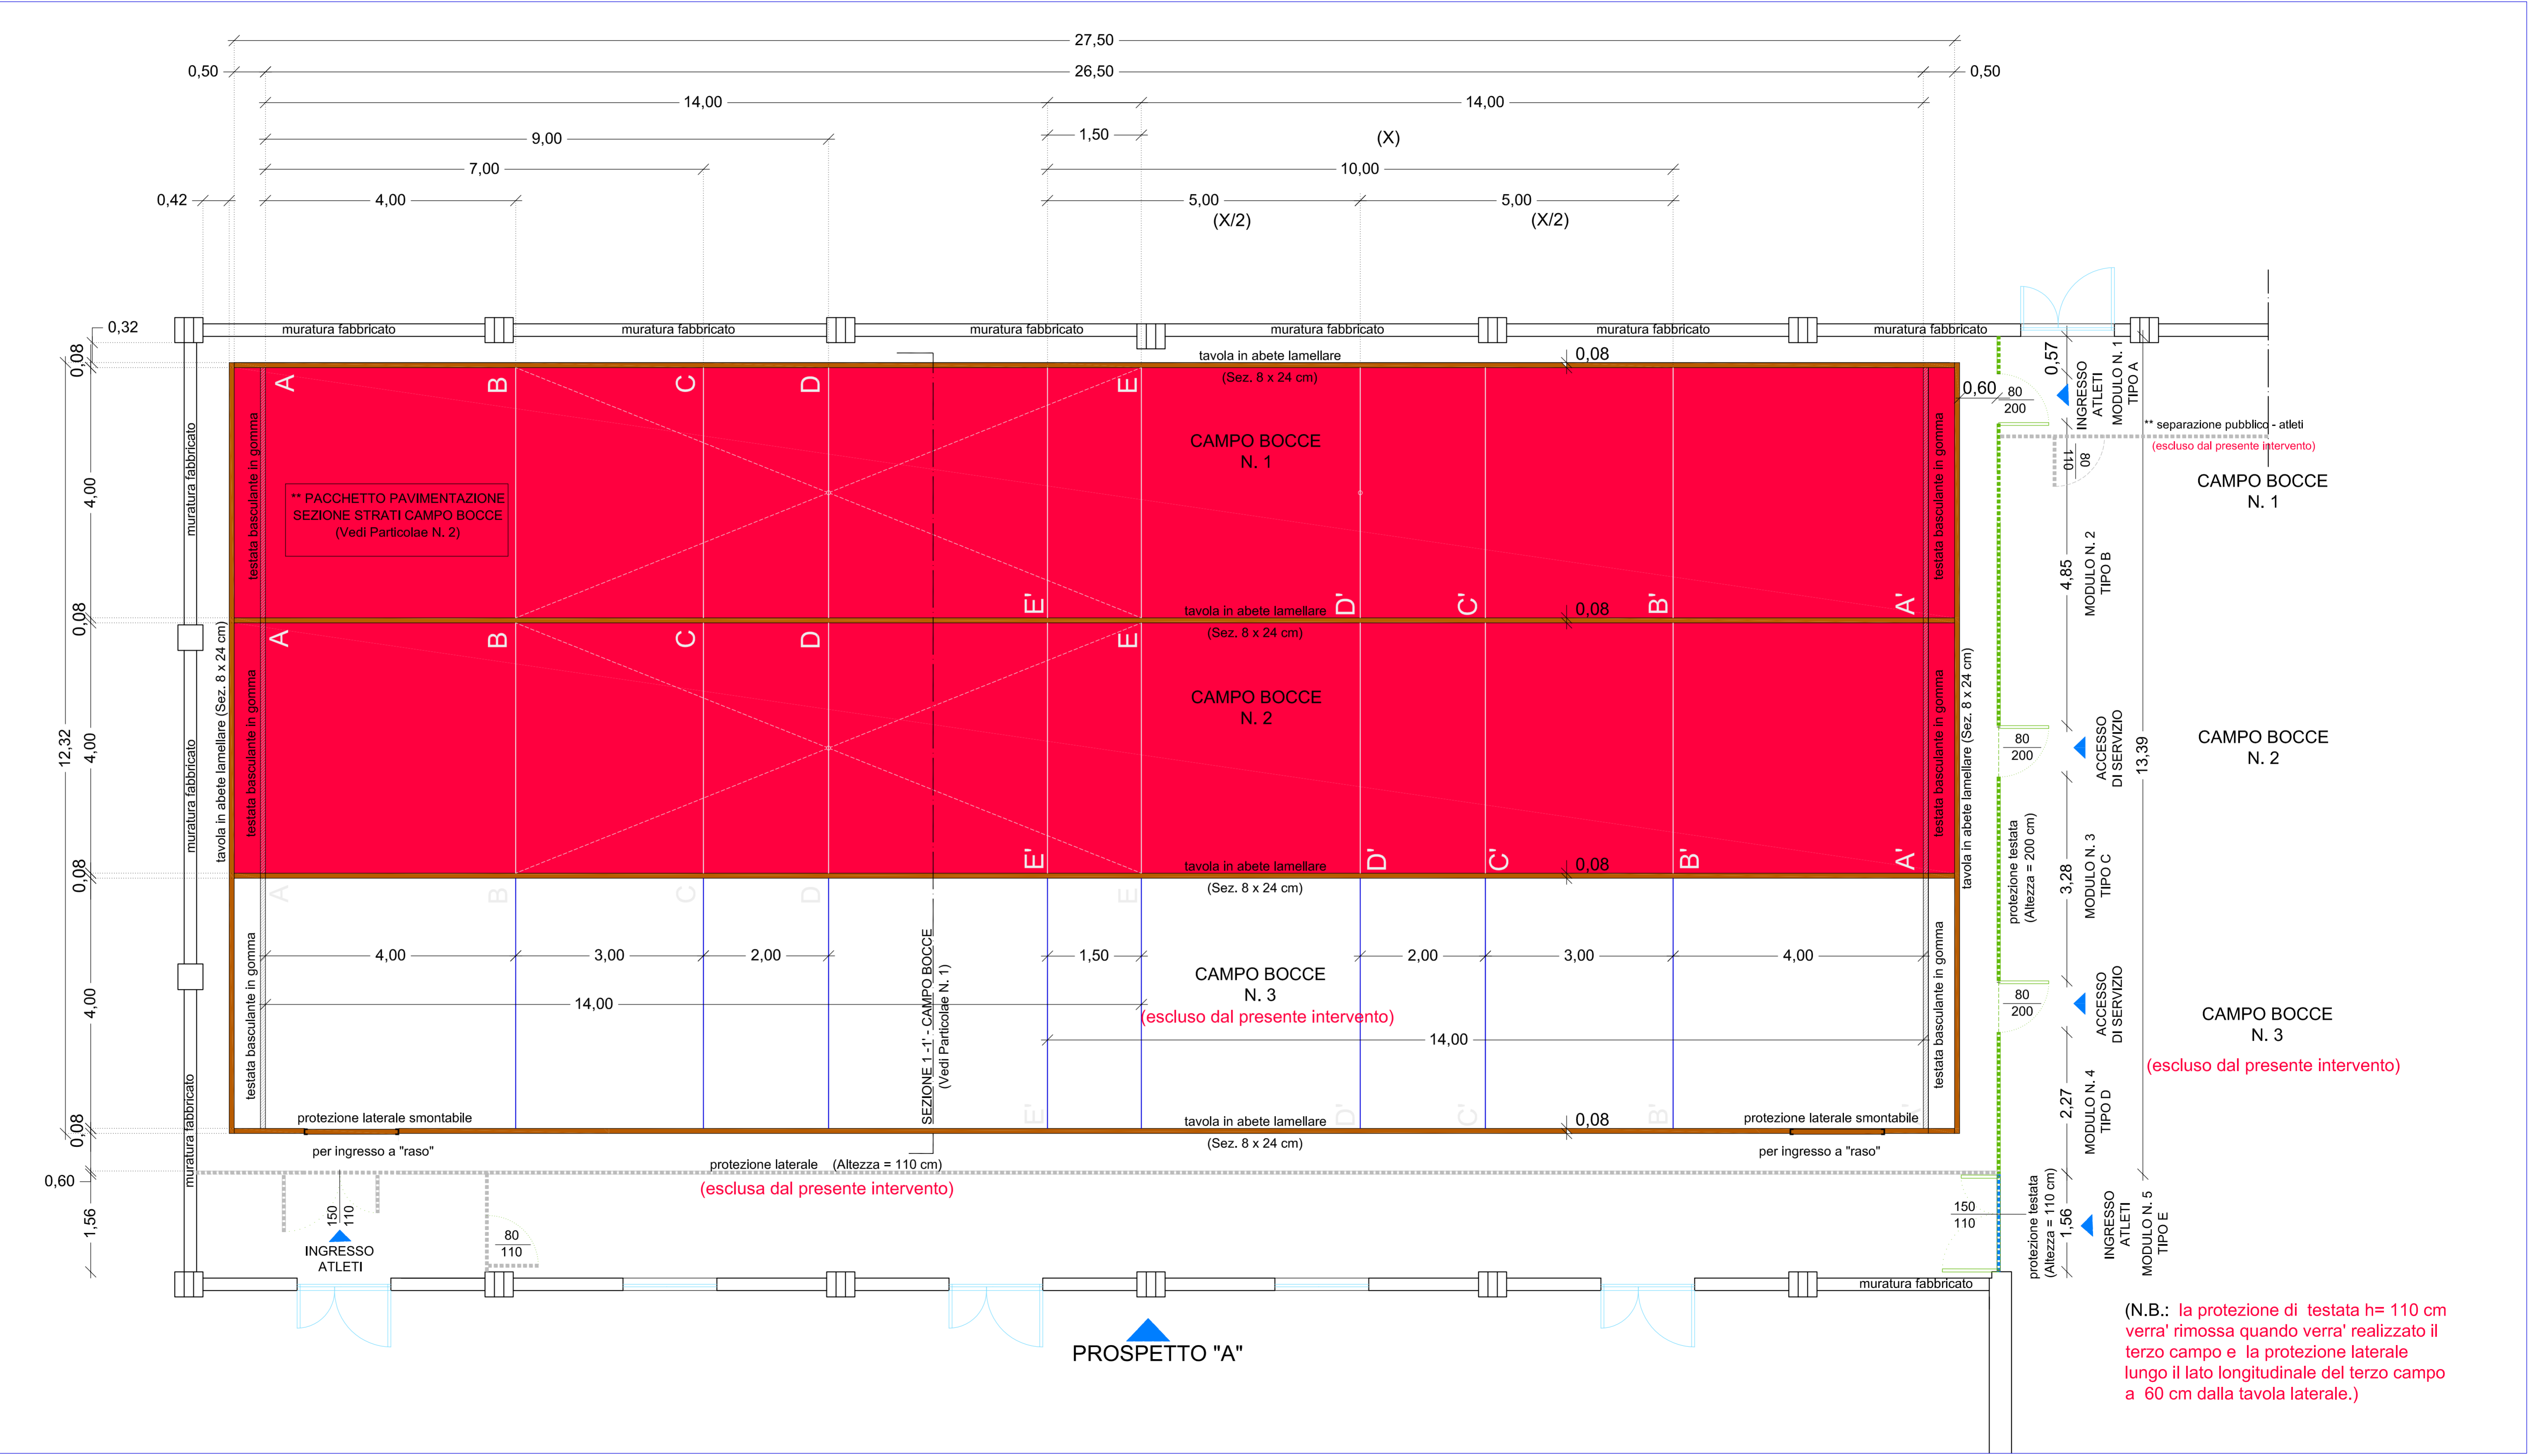

- COMUNE DI SAN SPERATE -
- PROVINCIA DI CAGLIARI -

LIVELLO PROGETTUALE:

PROGETTO ESECUTIVO

TITOLO DEL PROGETTO:

"LAVORI DI REALIZZAZIONE DI UN BOCCIODROMO"



TAVOLA:

8.1

OGGETTO:

PARTICOLARI COSTRUTTIVI:
PIANTA CAMPI BOCCE :
SEGNATURE E LIMITI DI GIOCO

SCALA

1: 50

PROGETTISTA INCARICATO:

DOTT. ING. ENRICA SCHIRRU

Via Matteotti n. 30 - 09026 San Sperate
Tel. 348 2289736
e-mail: enrica.schirru@tiscali.it

TIMBRO E FIRMA:



IL RESPONSABILE DEL PROCEDIMENTO :

ING. STEFANIA MAMELI

TIMBRO E FIRMA:

COMMITTENTE:

AMMINISTRAZIONE COMUNALE DI SAN SPERATE

DATA:

MARZO 2012

(N.B.: la protezione di testata h= 110 cm verra' rimossa quando verra' realizzato il terzo campo e la protezione laterale lungo il lato longitudinale del terzo campo a 60 cm dalla tavola laterale.)